


Die Beschilderung ist der Örtlichkeit anzupassen

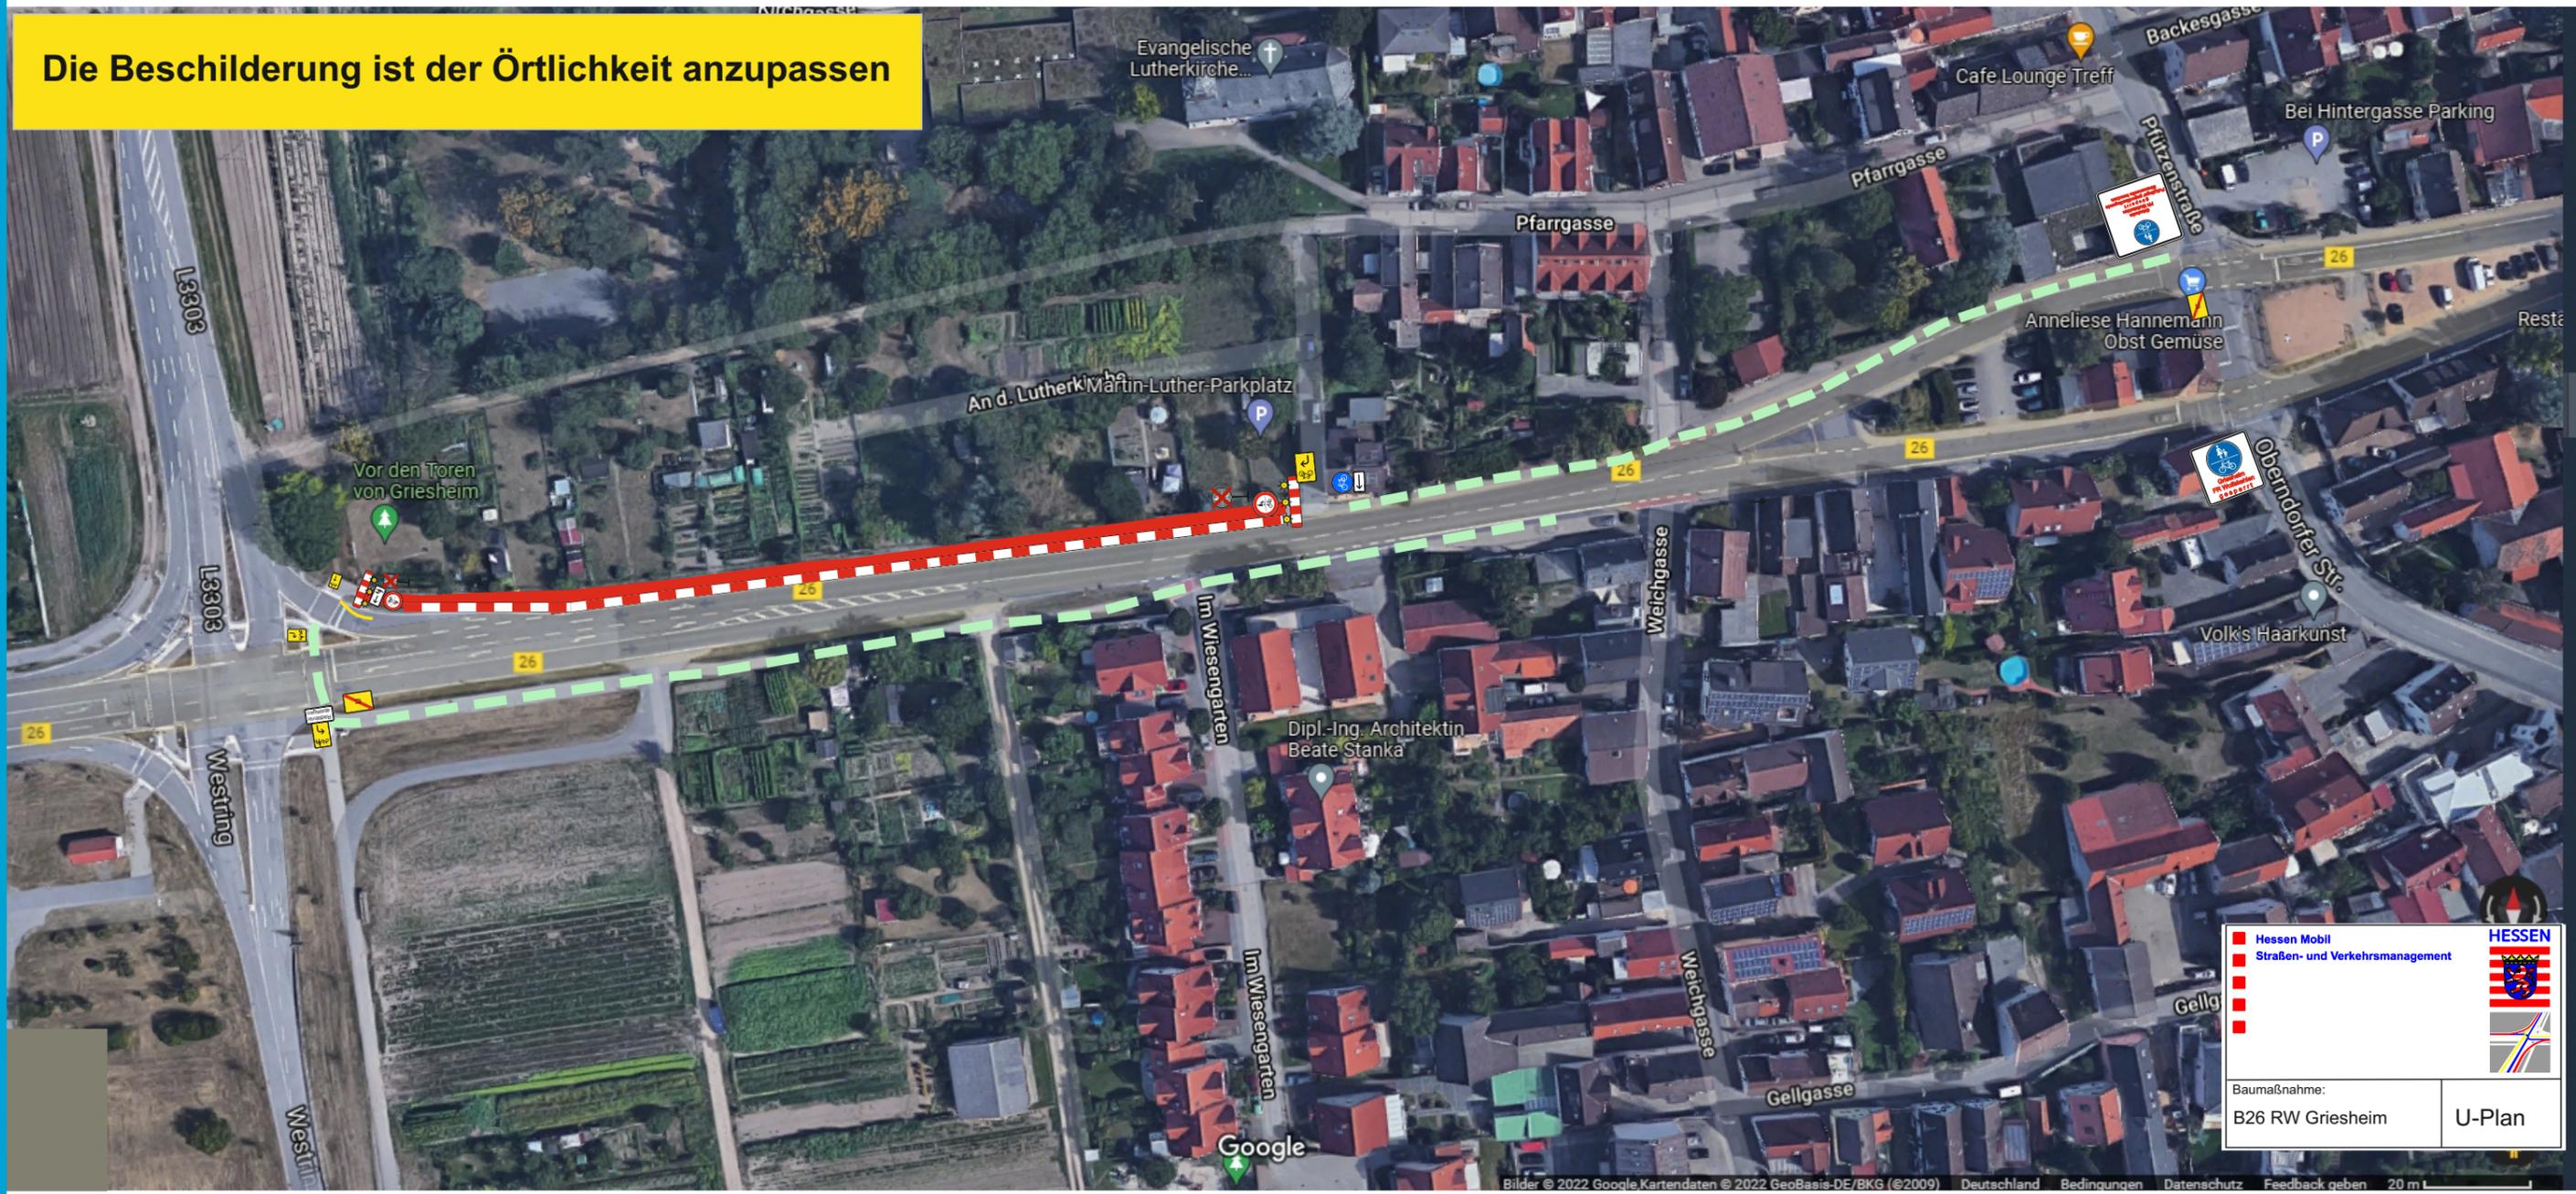

Hessen Mobil
Straßen- und Verkehrsmanagement

HESSEN

Baumaßnahme:
B26 RW Griesheim

U-Plan