


Beschilderungs- und Umleitungsplan
 - Die nicht erreichbaren Ziele in der wegweisenden Beschilderung (Vor- und Wegweiser) sind an den folgenden Knotenpunkten bzw. Einmündungen mit mobilen Auskreuzvorrichtungen vor Beginn außer Kraft und nach Beendigung der Maßnahme wieder in Kraft zu setzen: **KP L 3345/K65; KP L3261/L3345; KP L3261/L3111 Richtung Einhausen**
 - Standort der Verkehrszeichen örtlich festlegen und auf die Örtlichkeit abstimmen. Der Anordnung entgegenstehende Verkehrszeichen sind entsprechend auszukreuzen, zu demontieren oder abzuhängen.

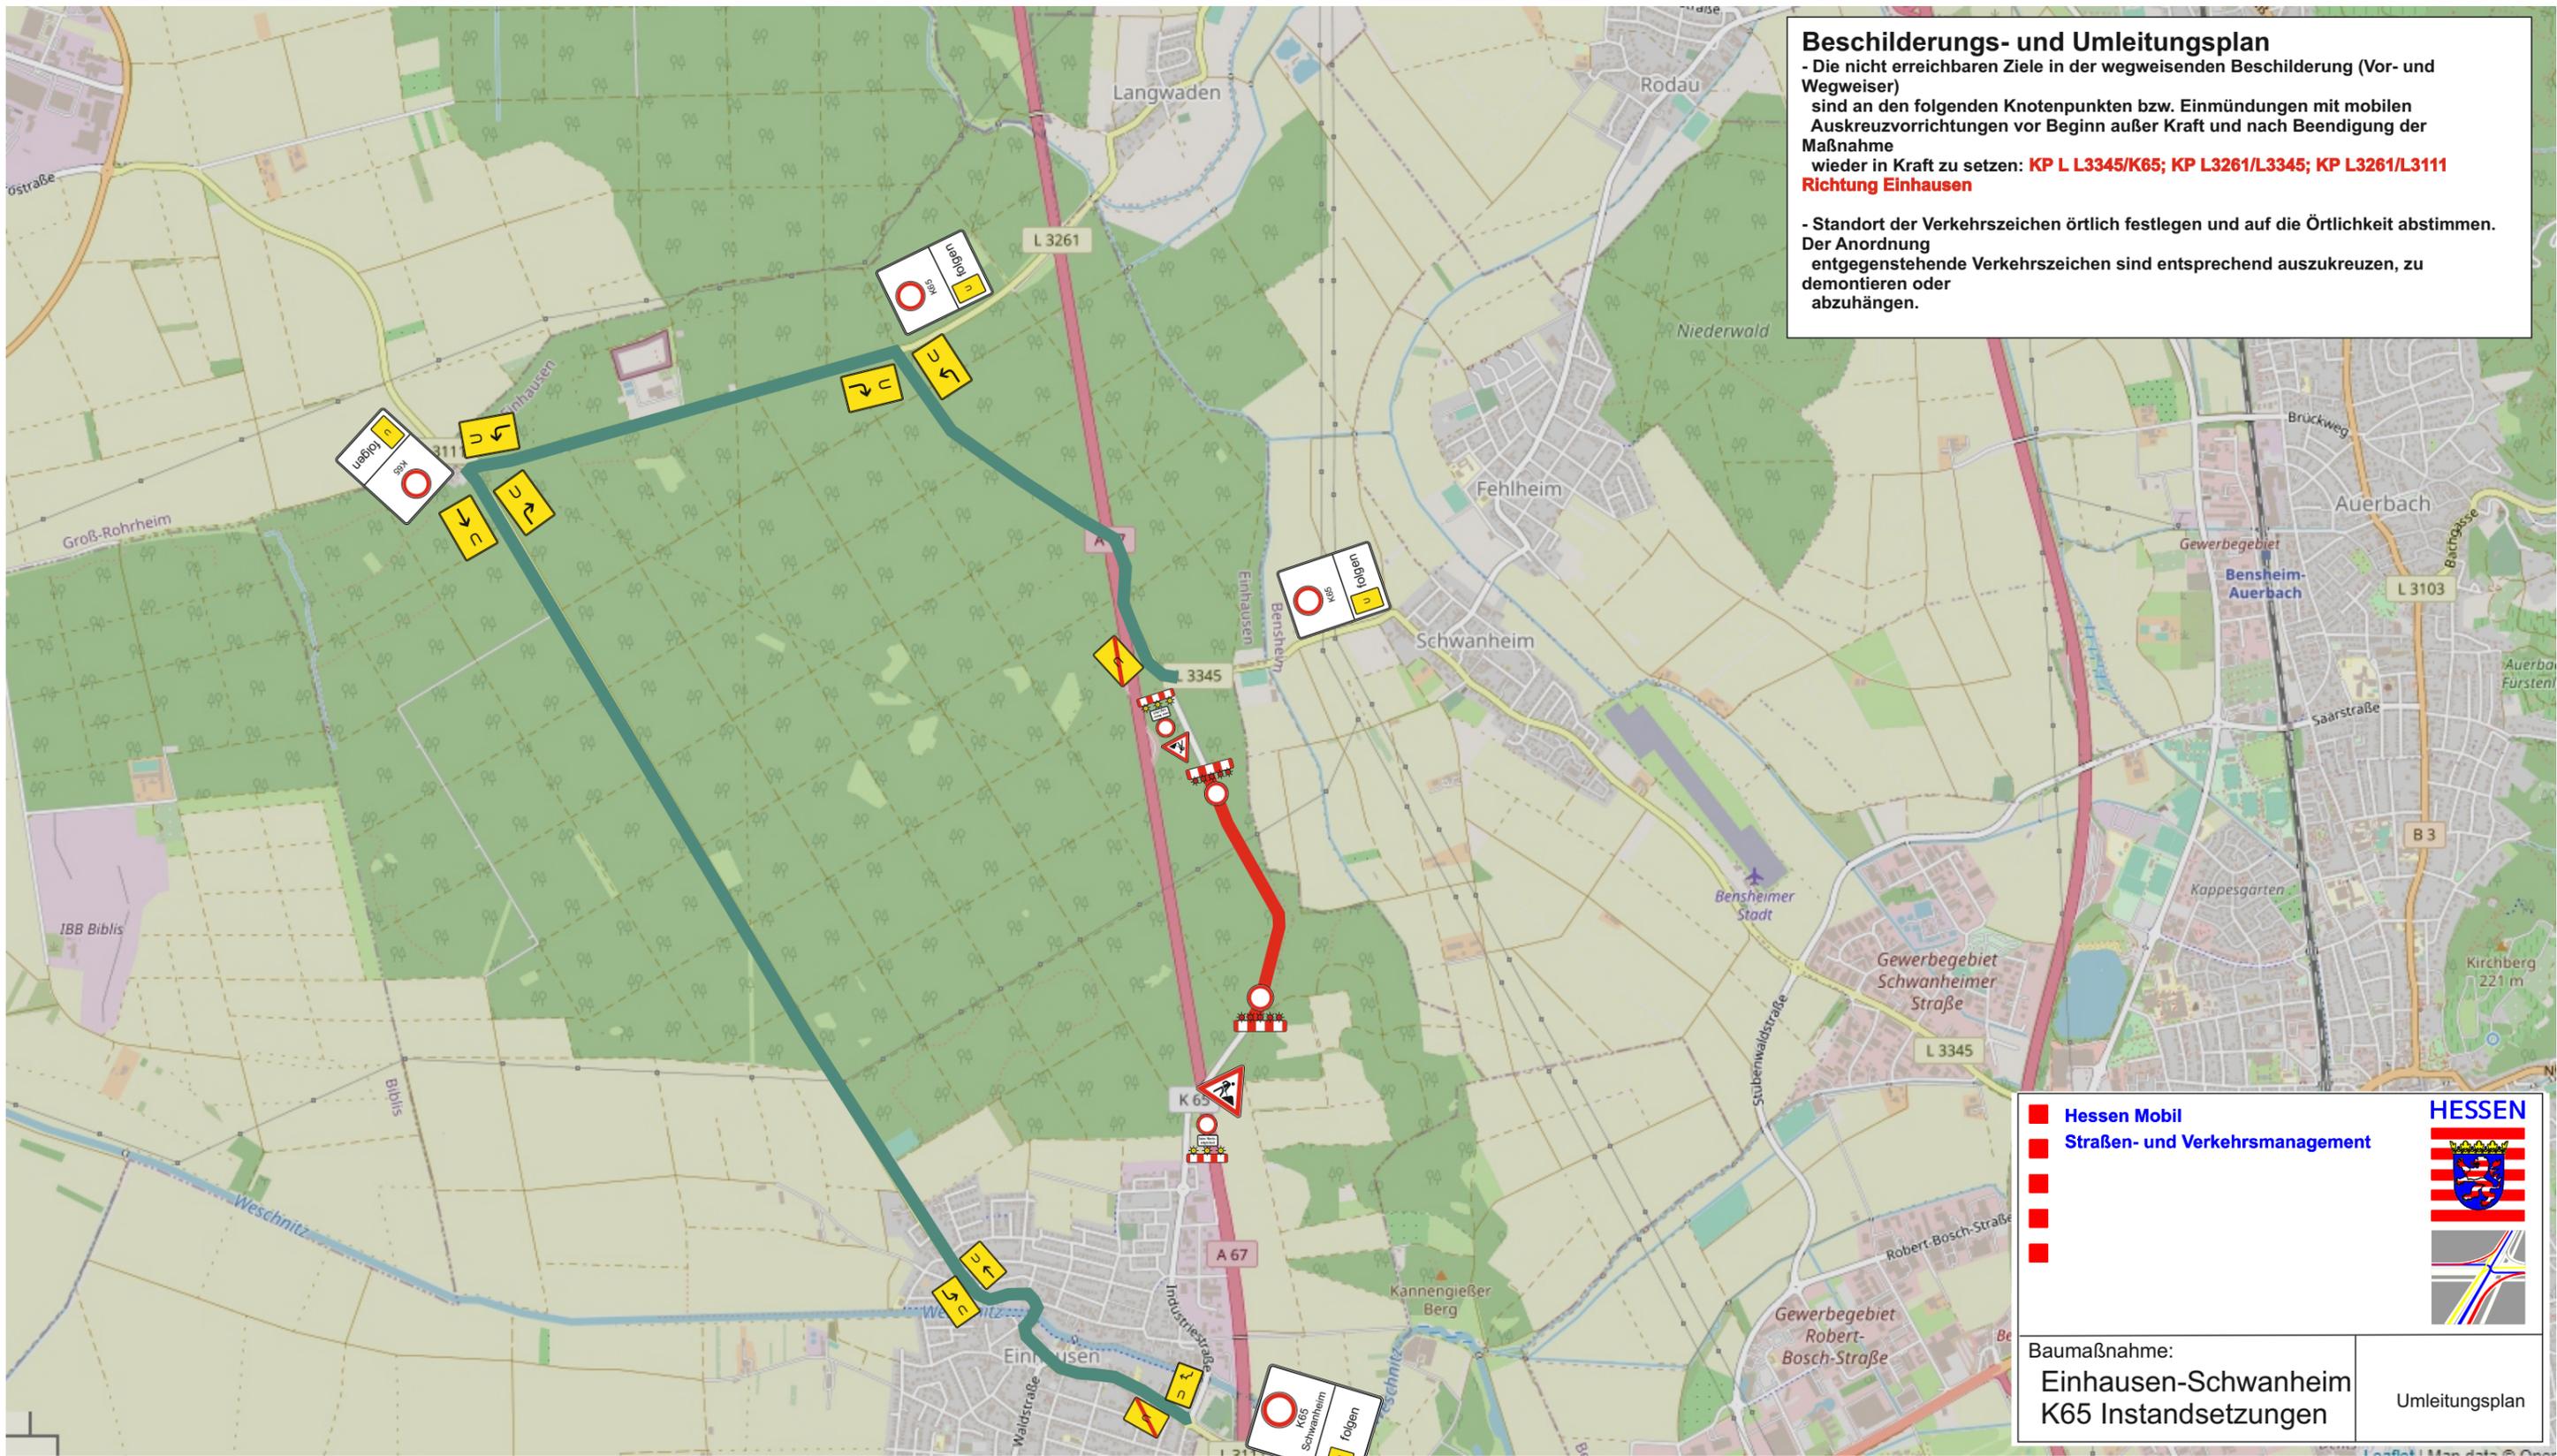

Hessen Mobil
Straßen- und Verkehrsmanagement

Baumaßnahme:
Einhausen-Schwanheim
K65 Instandsetzungen

Umleitungsplan