

Einbahnstraße Einbahnregelung immer in FR Dieburg

Restfahrbahnbreite ca. 3,0m
 Sicherheitsabstand ca. 2,0m
 Baufeld ca. 6,0m breit

Hessen Mobil
 Straßen- und Verkehrsmanagement


Darmstadt



Datenquelle: Google Maps

Baumaßnahme:
 B45 - Groß-Umstadt nach Dieburg
 HID: 25806 (grundhafte Erneuerung)

Übersicht

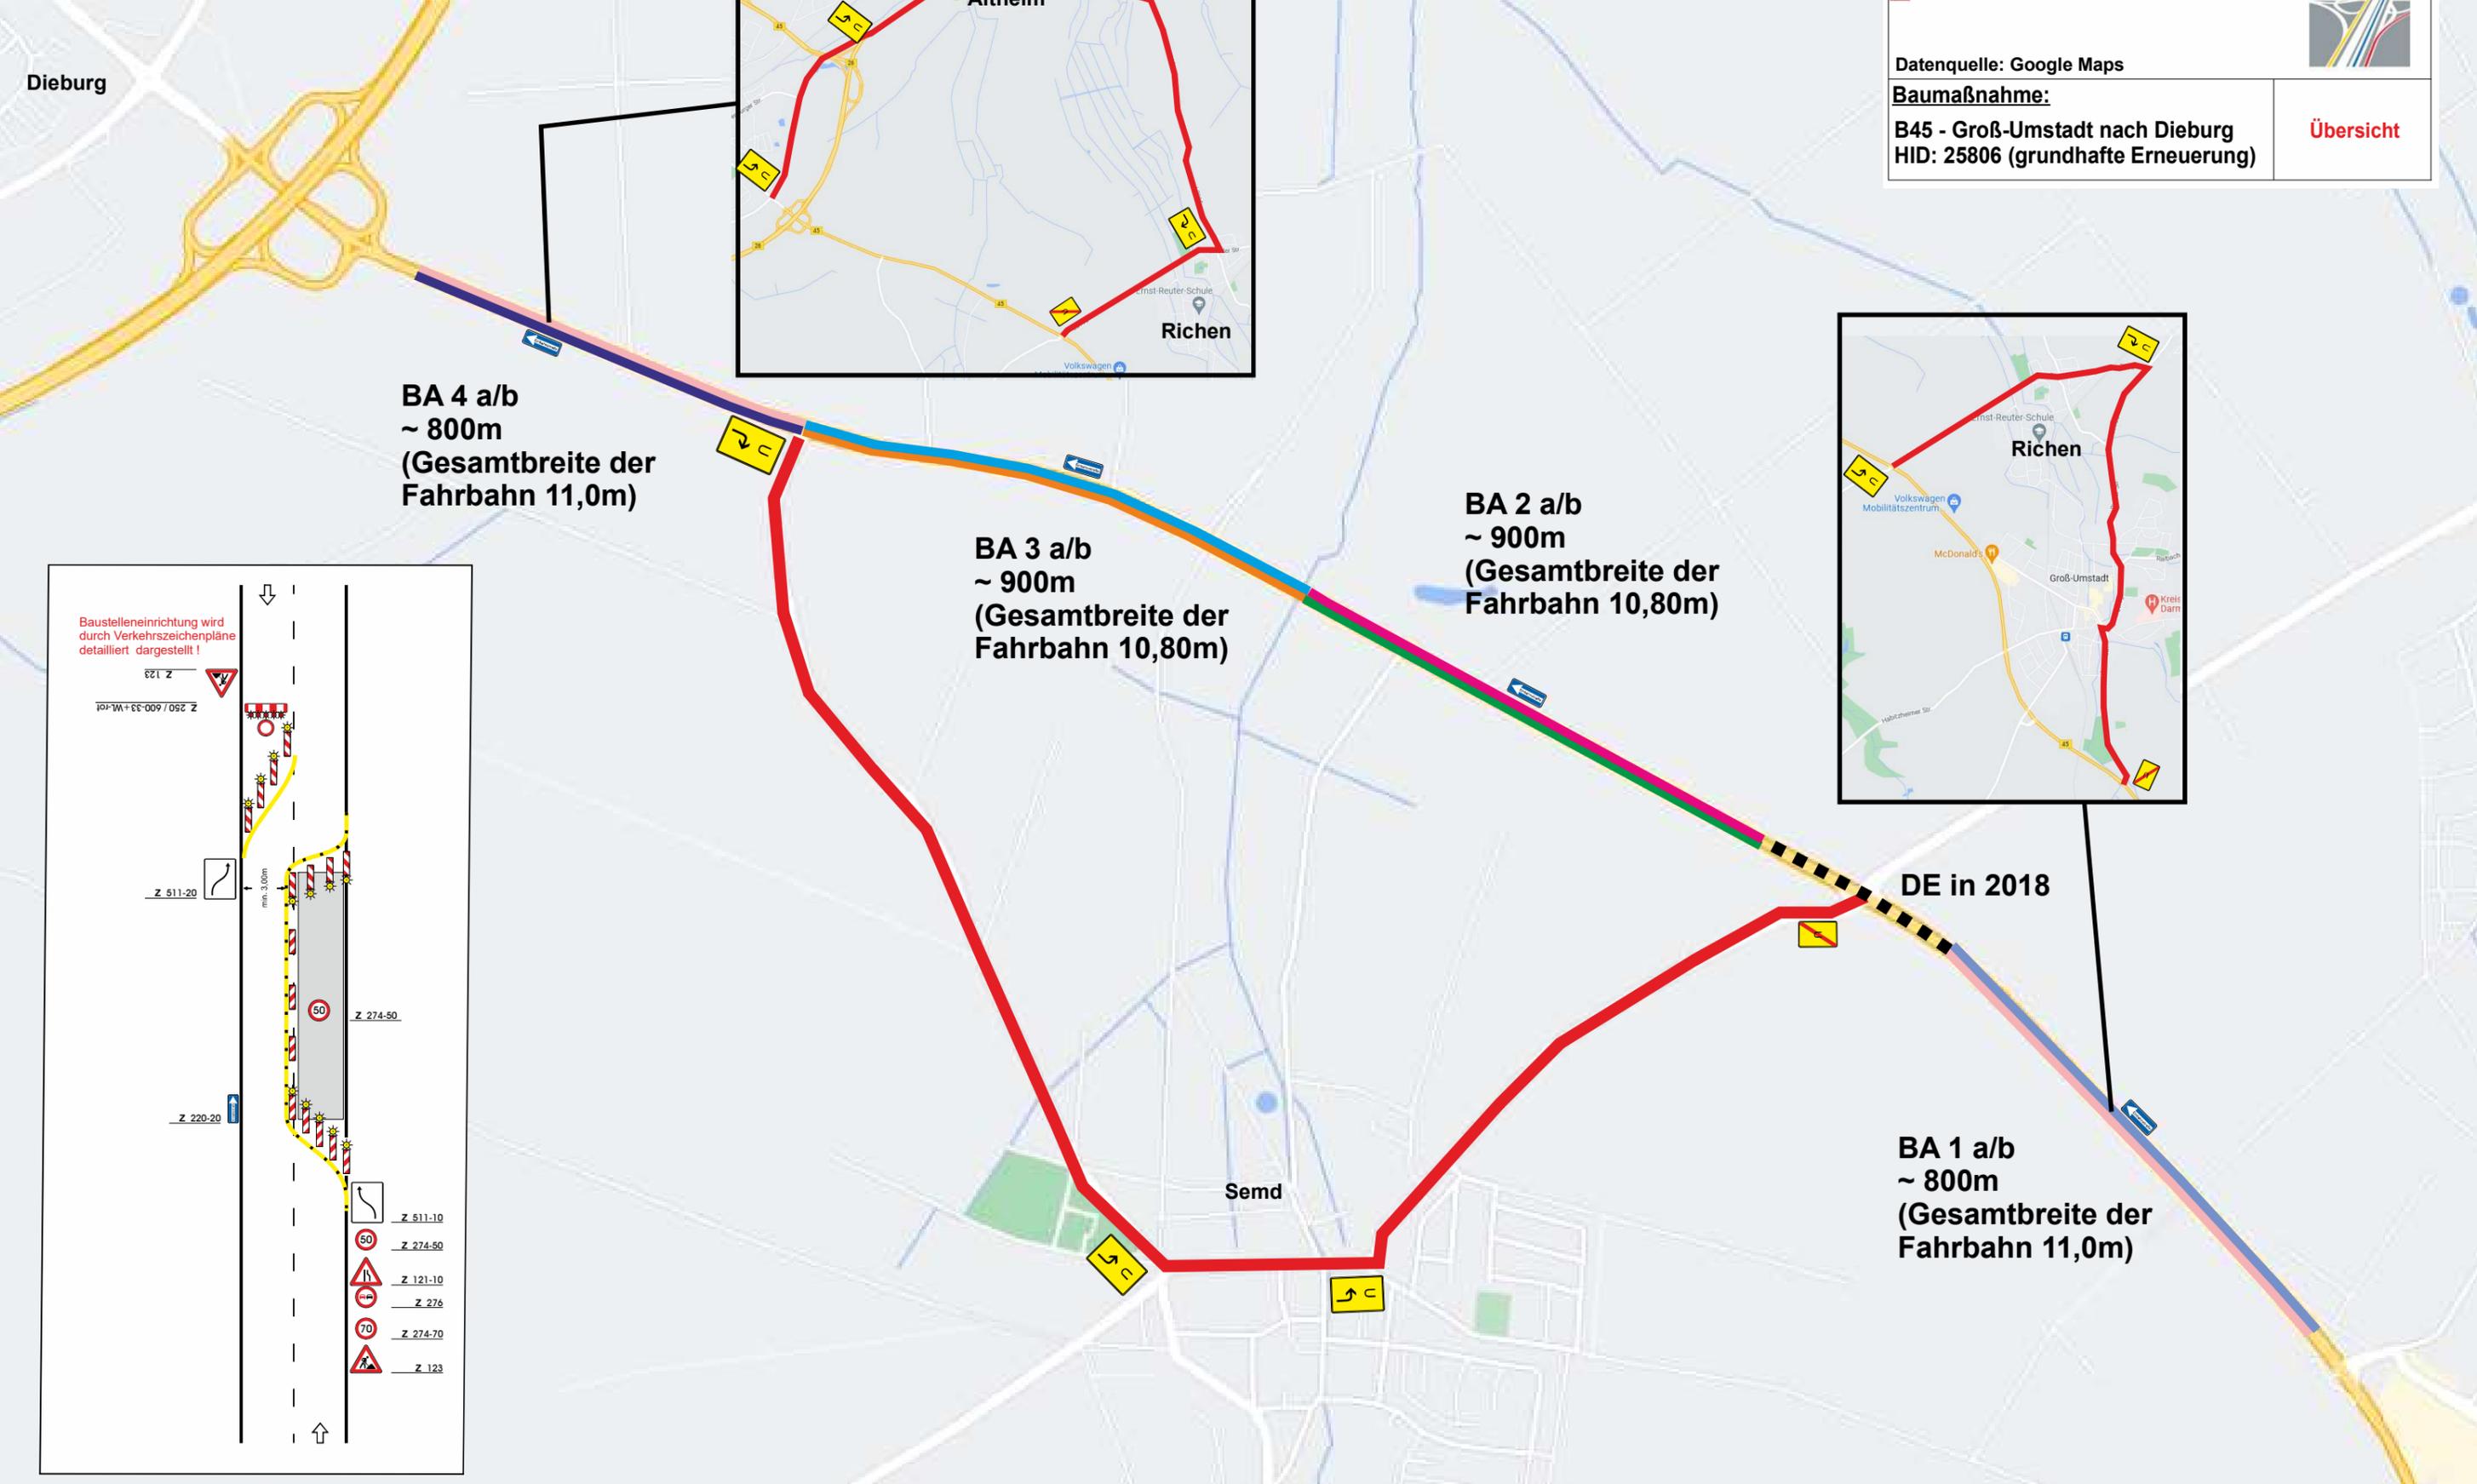

BA 4 a/b
 ~ 800m
 (Gesamtbreite der
 Fahrbahn 11,0m)

BA 3 a/b
 ~ 900m
 (Gesamtbreite der
 Fahrbahn 10,80m)

BA 2 a/b
 ~ 900m
 (Gesamtbreite der
 Fahrbahn 10,80m)

DE in 2018

BA 1 a/b
 ~ 800m
 (Gesamtbreite der
 Fahrbahn 11,0m)

