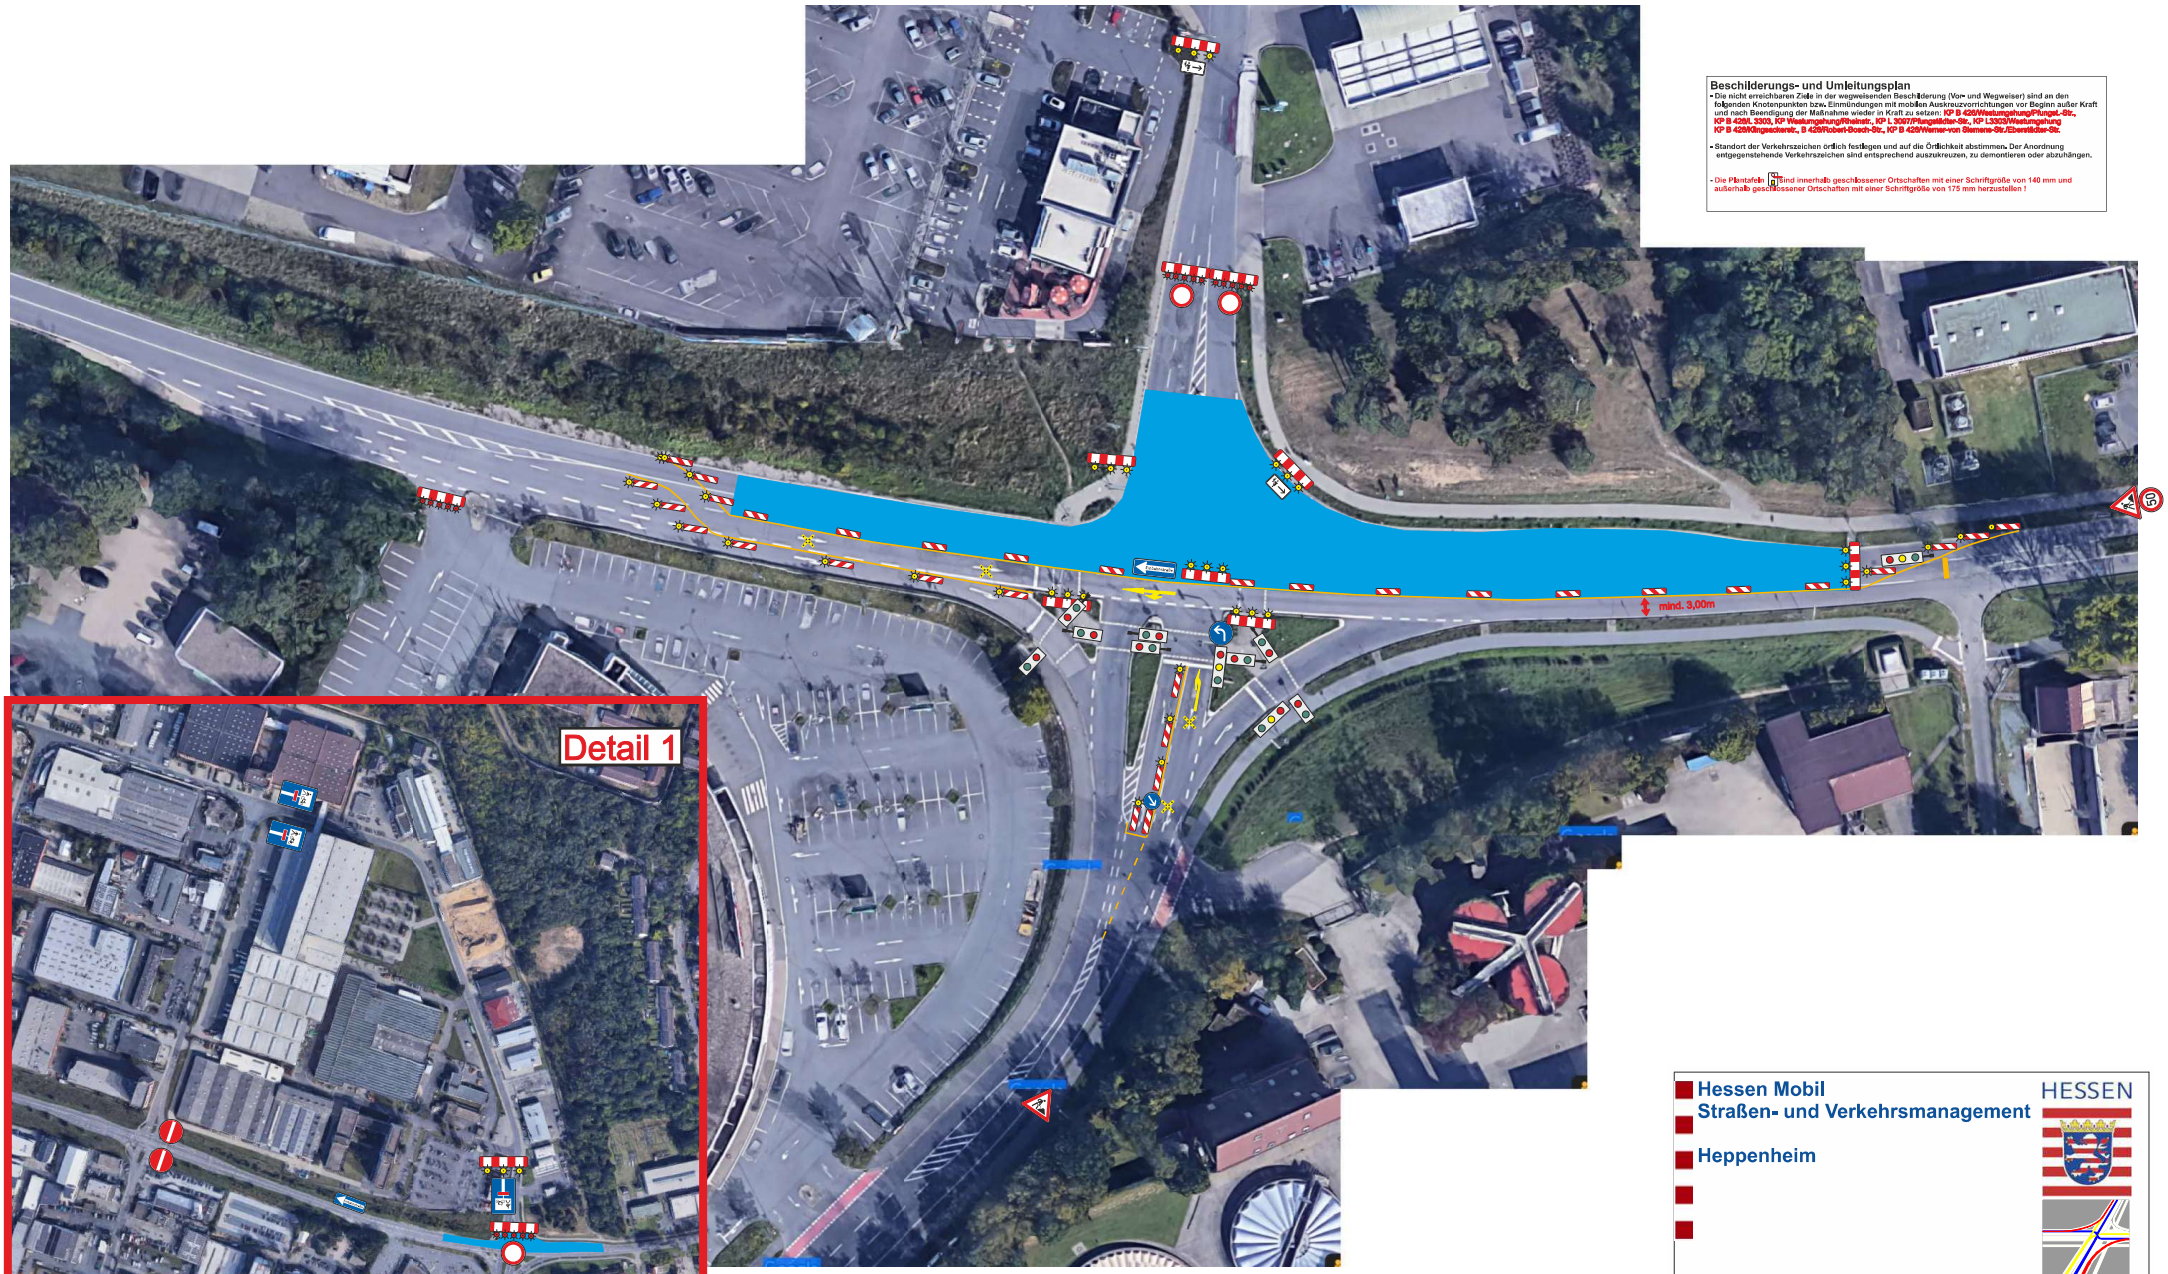

Beschilderungs- und Umleitungsplan

- Die nicht erreichbaren Ziele in der wegweisenden Beschilderung (Vor- und Wegweiser) sind an den folgenden Knotenpunkten bzw. Einmündungen mit mobilen Auskreuzvorrichtungen vor Beginn außer Kraft und nach Beendigung der Maßnahme wieder in Kraft zu setzen: KP B 426/Westumgehung/Pfungst.-Str., KP B 426L, 3303, KP Westumgehung/Rheinstr., KP L 3097/Pfungstädter Str., KP L3303/Westumgehung KP B 426/Ringsiedlerstr., B 426/Robert-Bosch-Str., KP B 426/Werner-von Siemens-Str./Eberstädter Str.

- Standort der Verkehrszeichen örtlich festlegen und auf die Örtlichkeit abstimmen. Der Anordnung entgegenstehende Verkehrszeichen sind entsprechend auszukreuzen, zu demontieren oder abzuhängen.

- Die Plantafeln sind innerhalb geschlossener Ortschaften mit einer Schriftgröße von 140 mm und außerhalb geschlossener Ortschaften mit einer Schriftgröße von 175 mm herzustellen !

Hessen Mobil
Straßen- und Verkehrsmanagement

Heppenheim

HESSEN

Baumaßnahme: B 426, DE zwischen AS Pfungstadt und OD-Anfang DA-Eberstadt	VZP-1.5.1-BA6