


Beschilderungs- und Umleitungsplan

- Die nicht erreichbaren Ziele in der wegweisenden Beschilderung (Vor- und Wegweiser) sind an den folgenden Knotenpunkten bzw. Einmündungen mit mobilen Auskreuzvorrichtungen vor Beginn außer Kraft und nach Beendigung der Maßnahme wieder in Kraft zu setzen: **KP L3099/ K134, KP L3099/ K137, KP L3099/ K133, KP K133/ L3106, KP L3106/ K134, KP L3106/ K135**

- Standort der Verkehrszeichen örtlich festlegen und auf die Örtlichkeit abstimmen. Der Anordnung entgegenstehende Verkehrszeichen sind entsprechend auszukreuzen, zu demontieren oder abzuhängen.

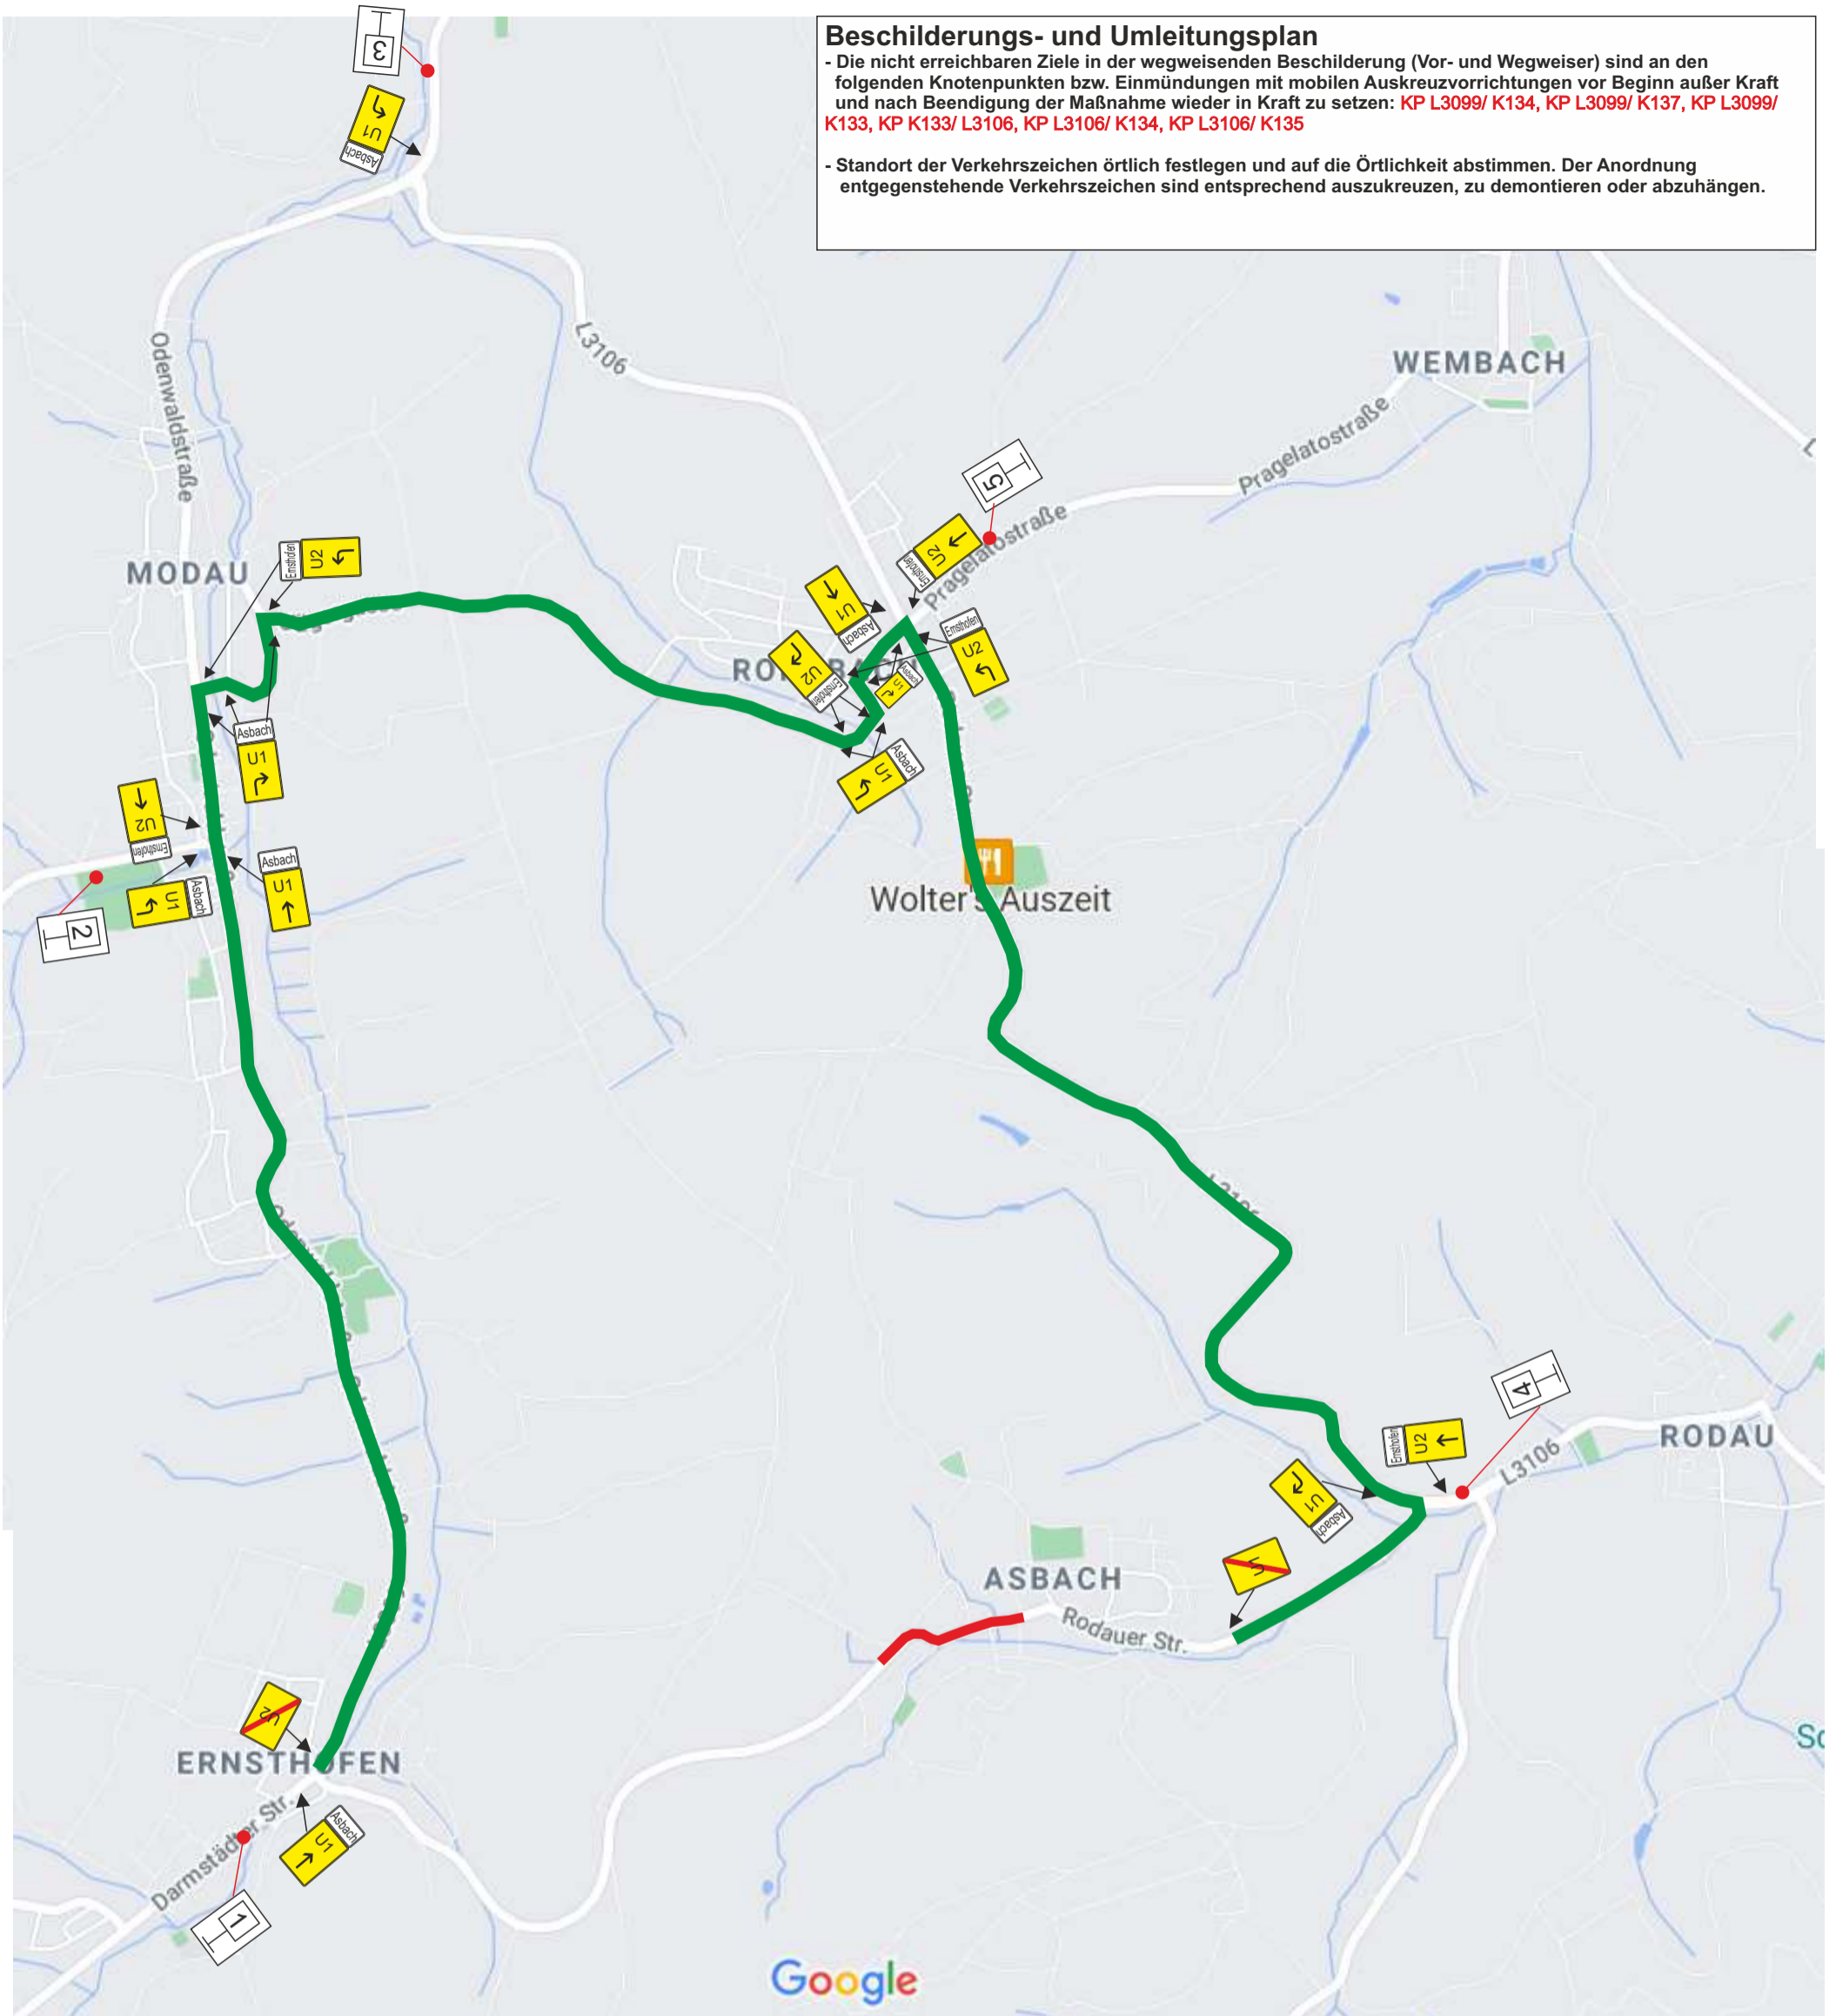

1	2	3	4	5
K134 OD Asbach	K134 OD Asbach	K134 OD Asbach	K134 OD Asbach	K134 OD Asbach
Asbach	Asbach	Asbach	Ernstshofen	Ernstshofen

<p>Hessen Mobil Straßen- und Verkehrsmanagement</p>	<p>HESSEN</p>
<p>Baumaßnahme: K134 OD Asbach -großräumige Umleitung-</p>	
<p>Plan 5</p>	