



Hessen Mobil
 Straßen- und Verkehrsmanagement
 Dezernat Betrieb und Verkehr Südn Hessen

Baumaßnahme:
 L 3105, 3140 (Wegscheide) Reichelsheim_Unter-Ostern
 HD 262/3

Umleitung

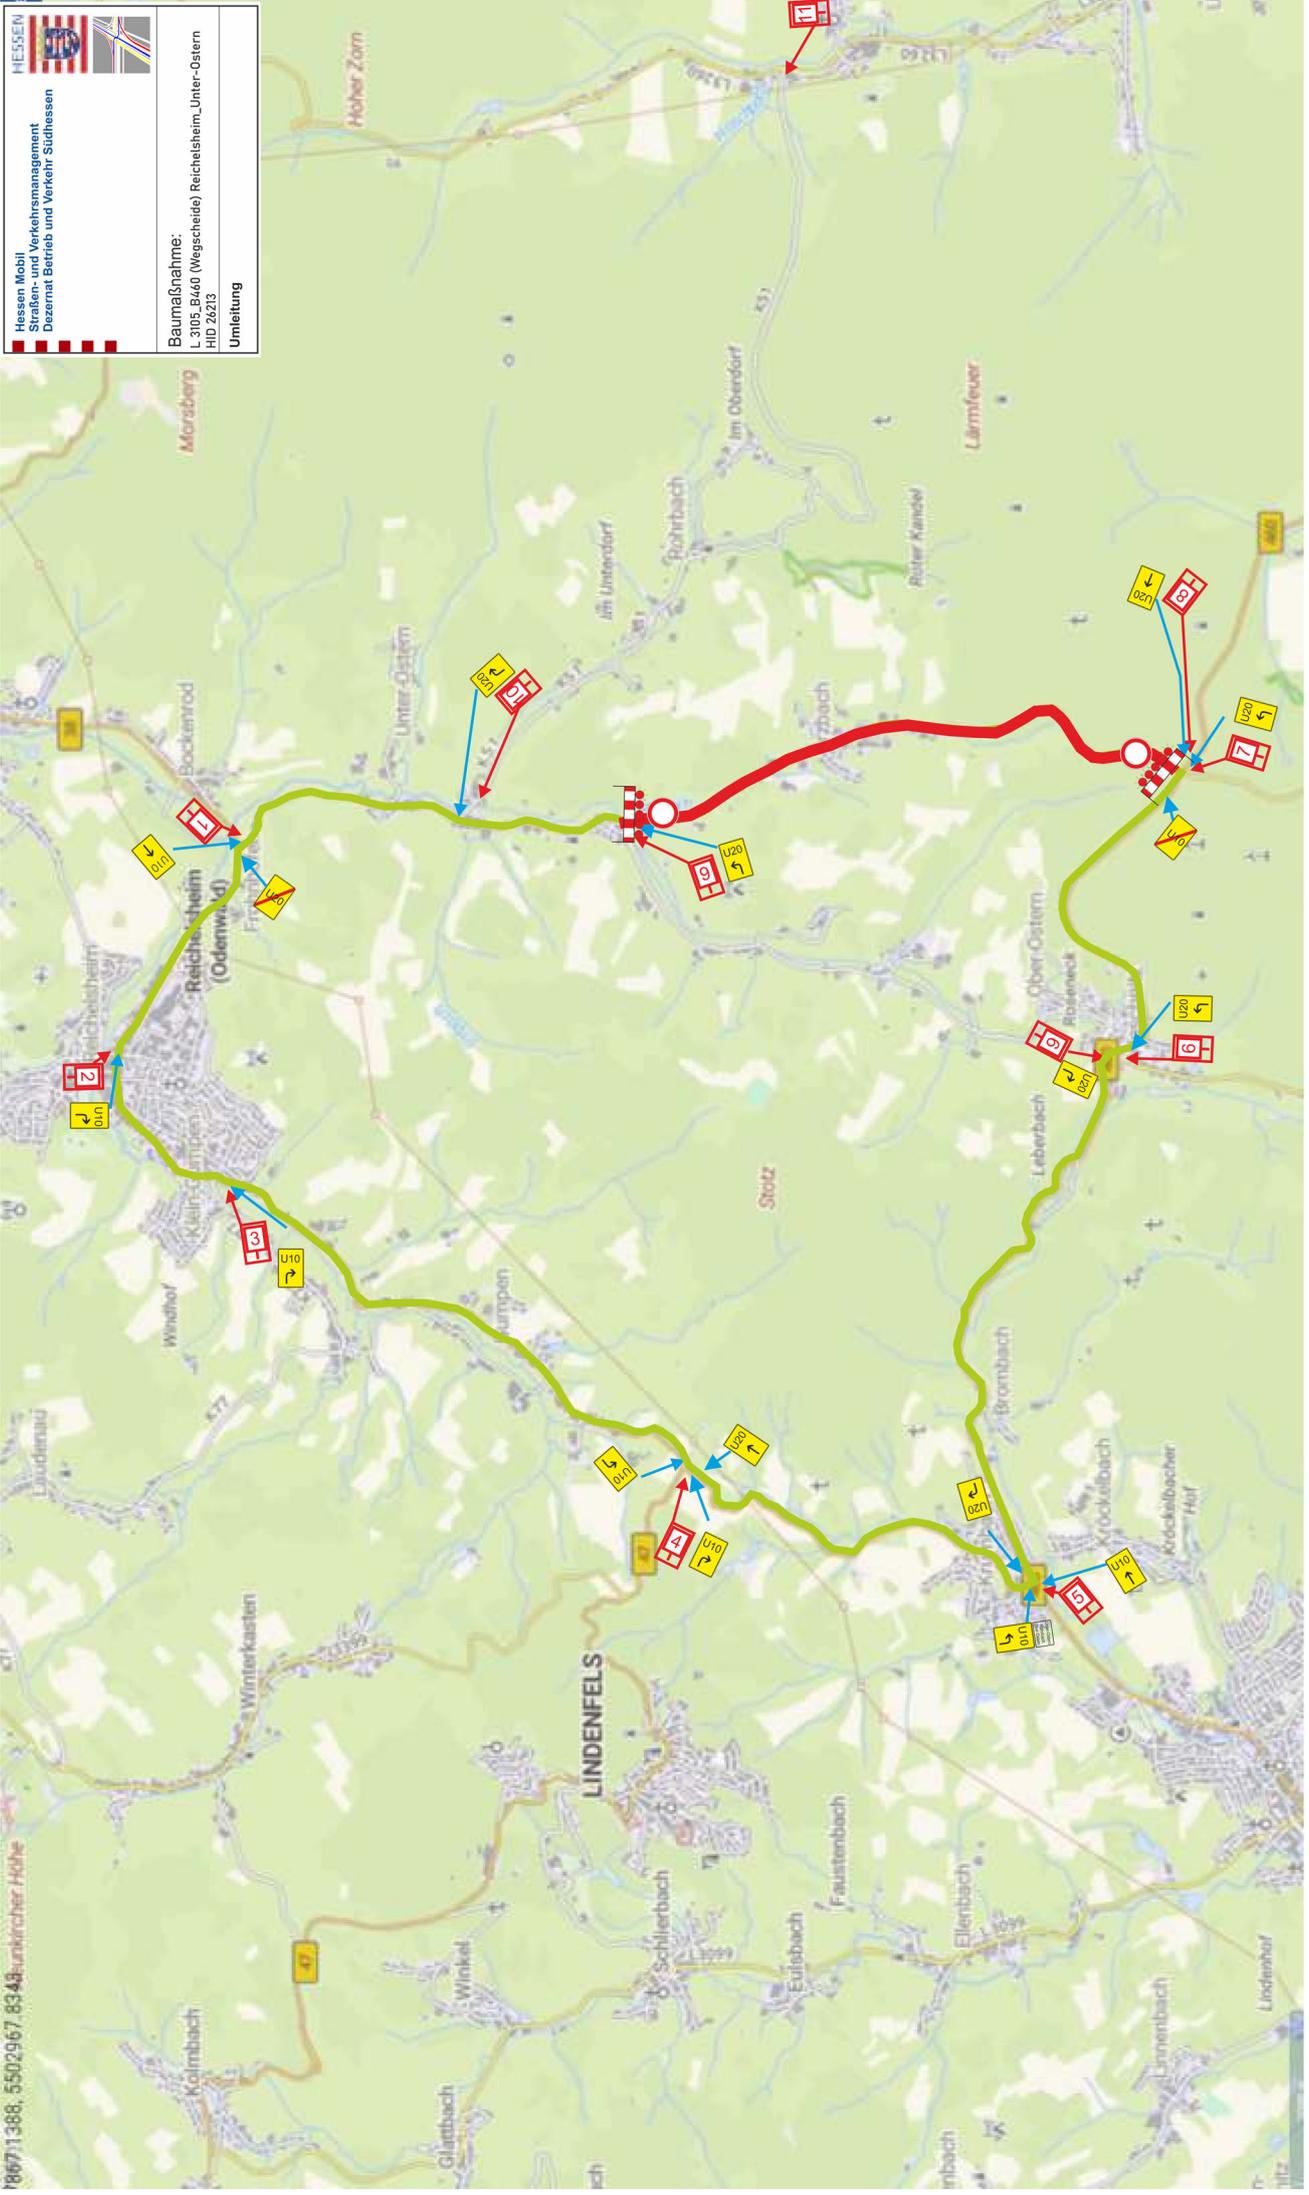

186671388, 5502967, 8348, Lunkircher Höhe