


Umleitung für alle Bauabschnitte

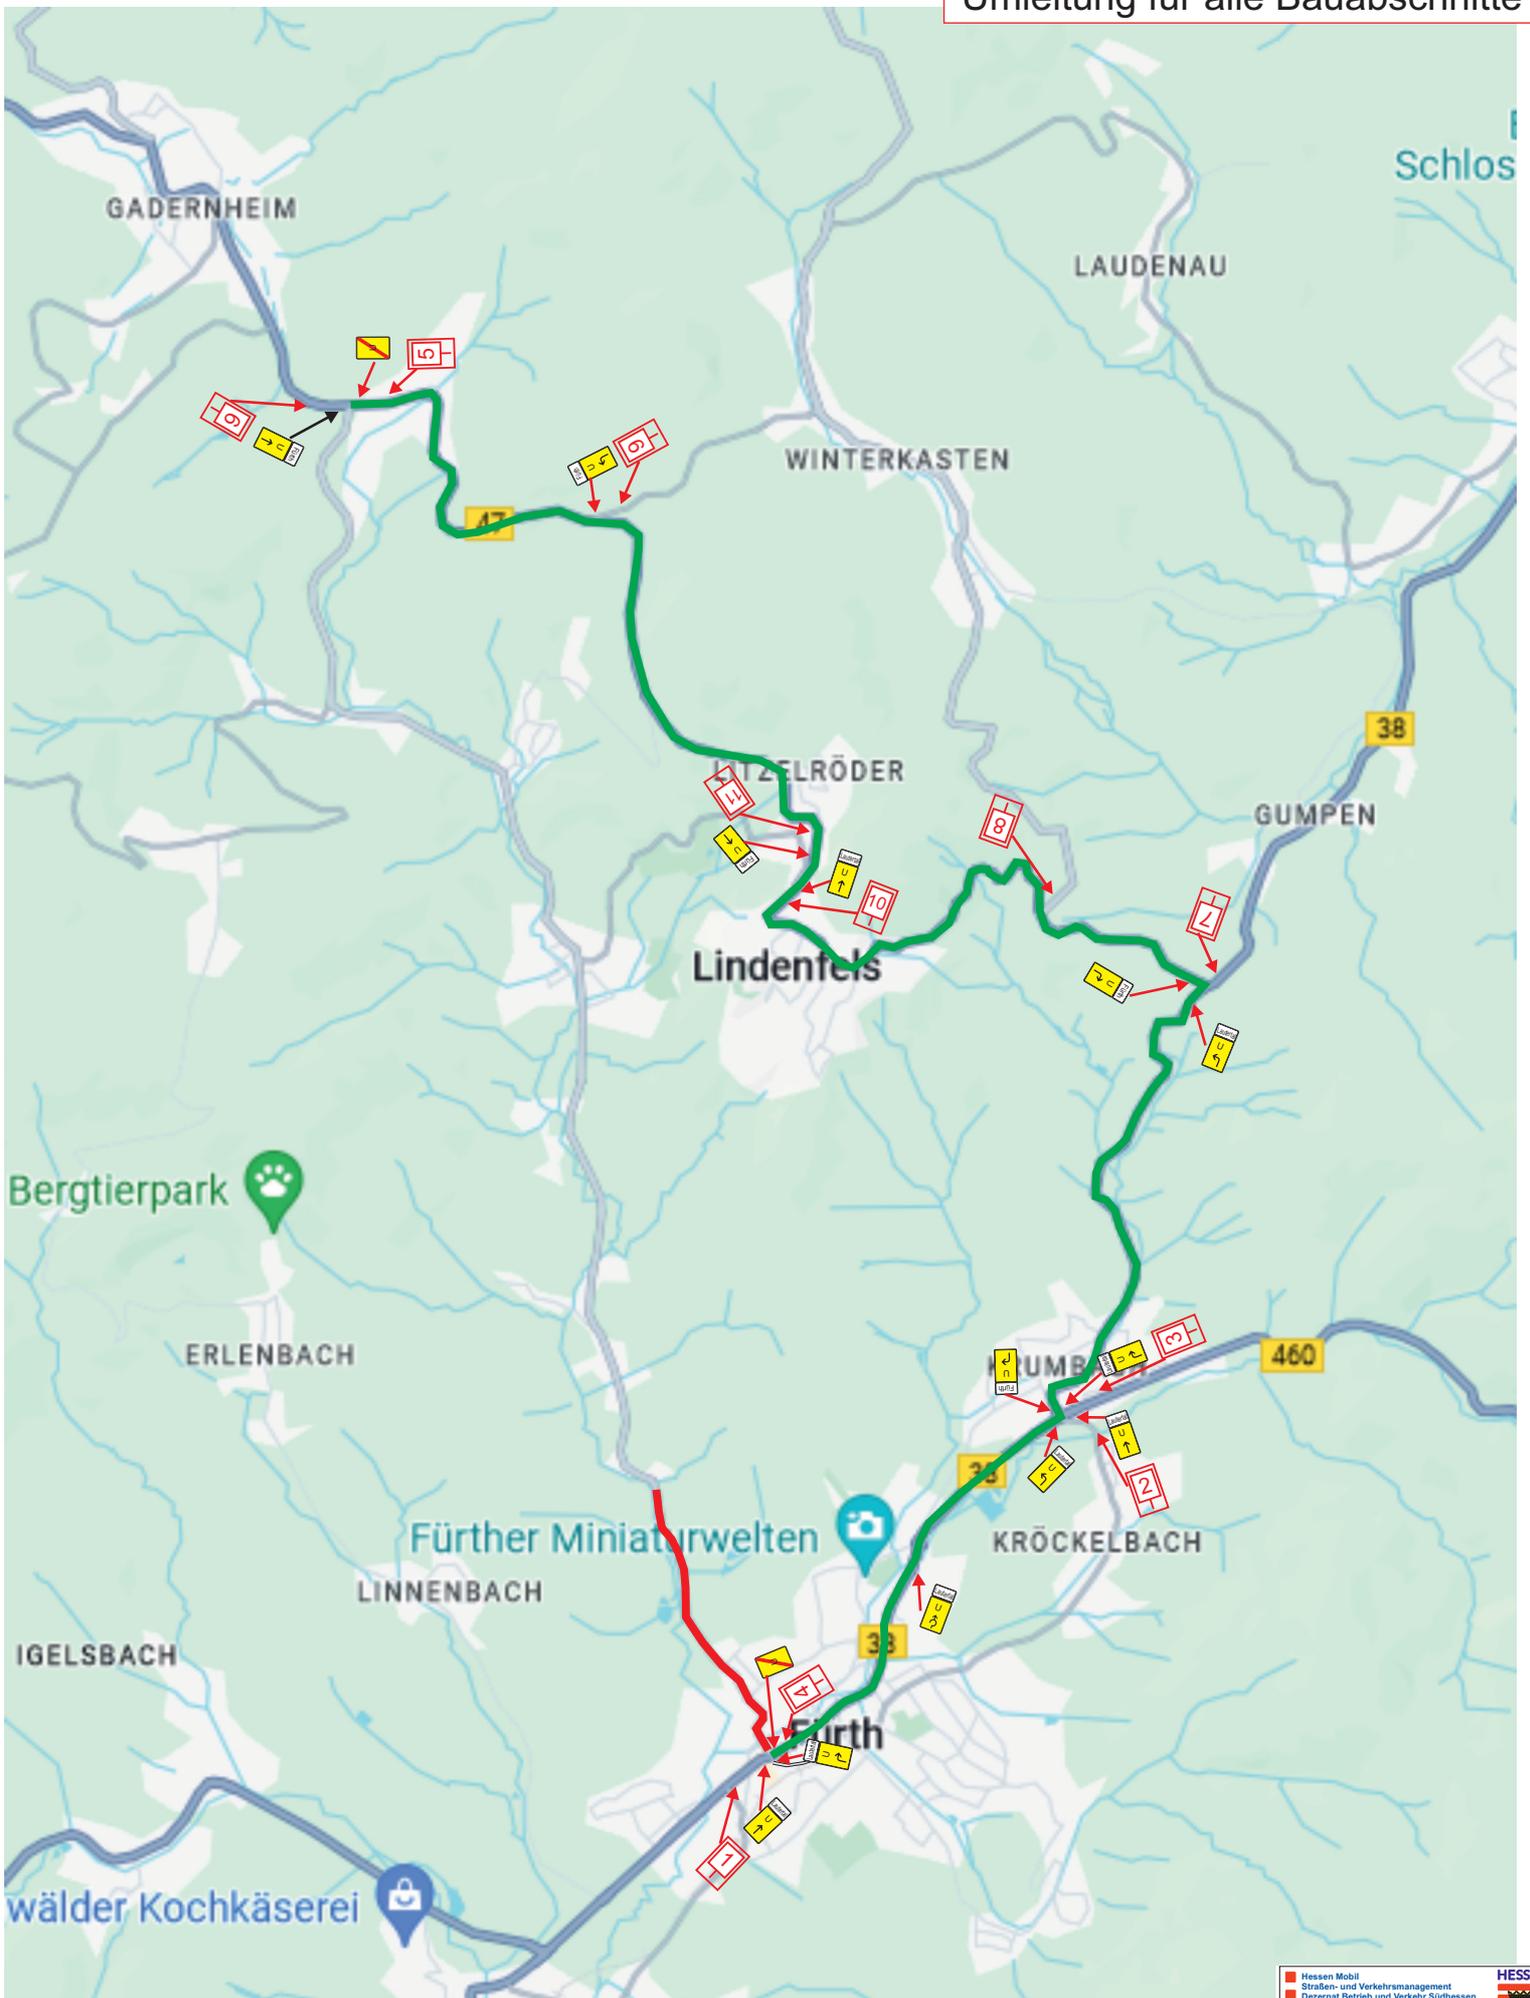

| | |
|--|---|
|  Hessen Mobil Straßen- und Verkehrsmanagement Dezernat Betrieb und Verkehr Südhessen |  HESSEN |
| Baumaßnahme: L 3099 Fürth | VZP 1 |