



Durchführung an einem Wochenende

Die innerörtliche Umleitungsstrecke ist **beidseitig** mit absolutem Haltverbot entlang der Kettelerstr, Sandweg zu beschildern.
 Die Beschilderung gem. VZ 286-10 SIVO Anfang (Pfeil zur Fahrbahn) (Rechtsaufstellung)/(Linksaufstellung); und VZ 286-20 SIVO Ende (Pfeil zum Gehweg) (Rechtsaufstellung)/(Linksaufstellung) und VZ 286-30 SIVO Mitte (Rechtsaufstellung)/(Linksaufstellung) ist mind. **72 Stunden vor Beginn** der Sperrung in ausreichender Zahl mit dem Hinweis auf die Gültigkeit (ab ...) aufzustellen.
 Die Zusatzzeichen sind SIVO-konform herzustellen und aufzustellen.
 Zusatzzeichen aus derartigen Zetteln sind gem. Entscheidung von VG Bremen (Az.: 5K181/11) unzulässig und führen zur Nichtigkeit des Haltverbotes.

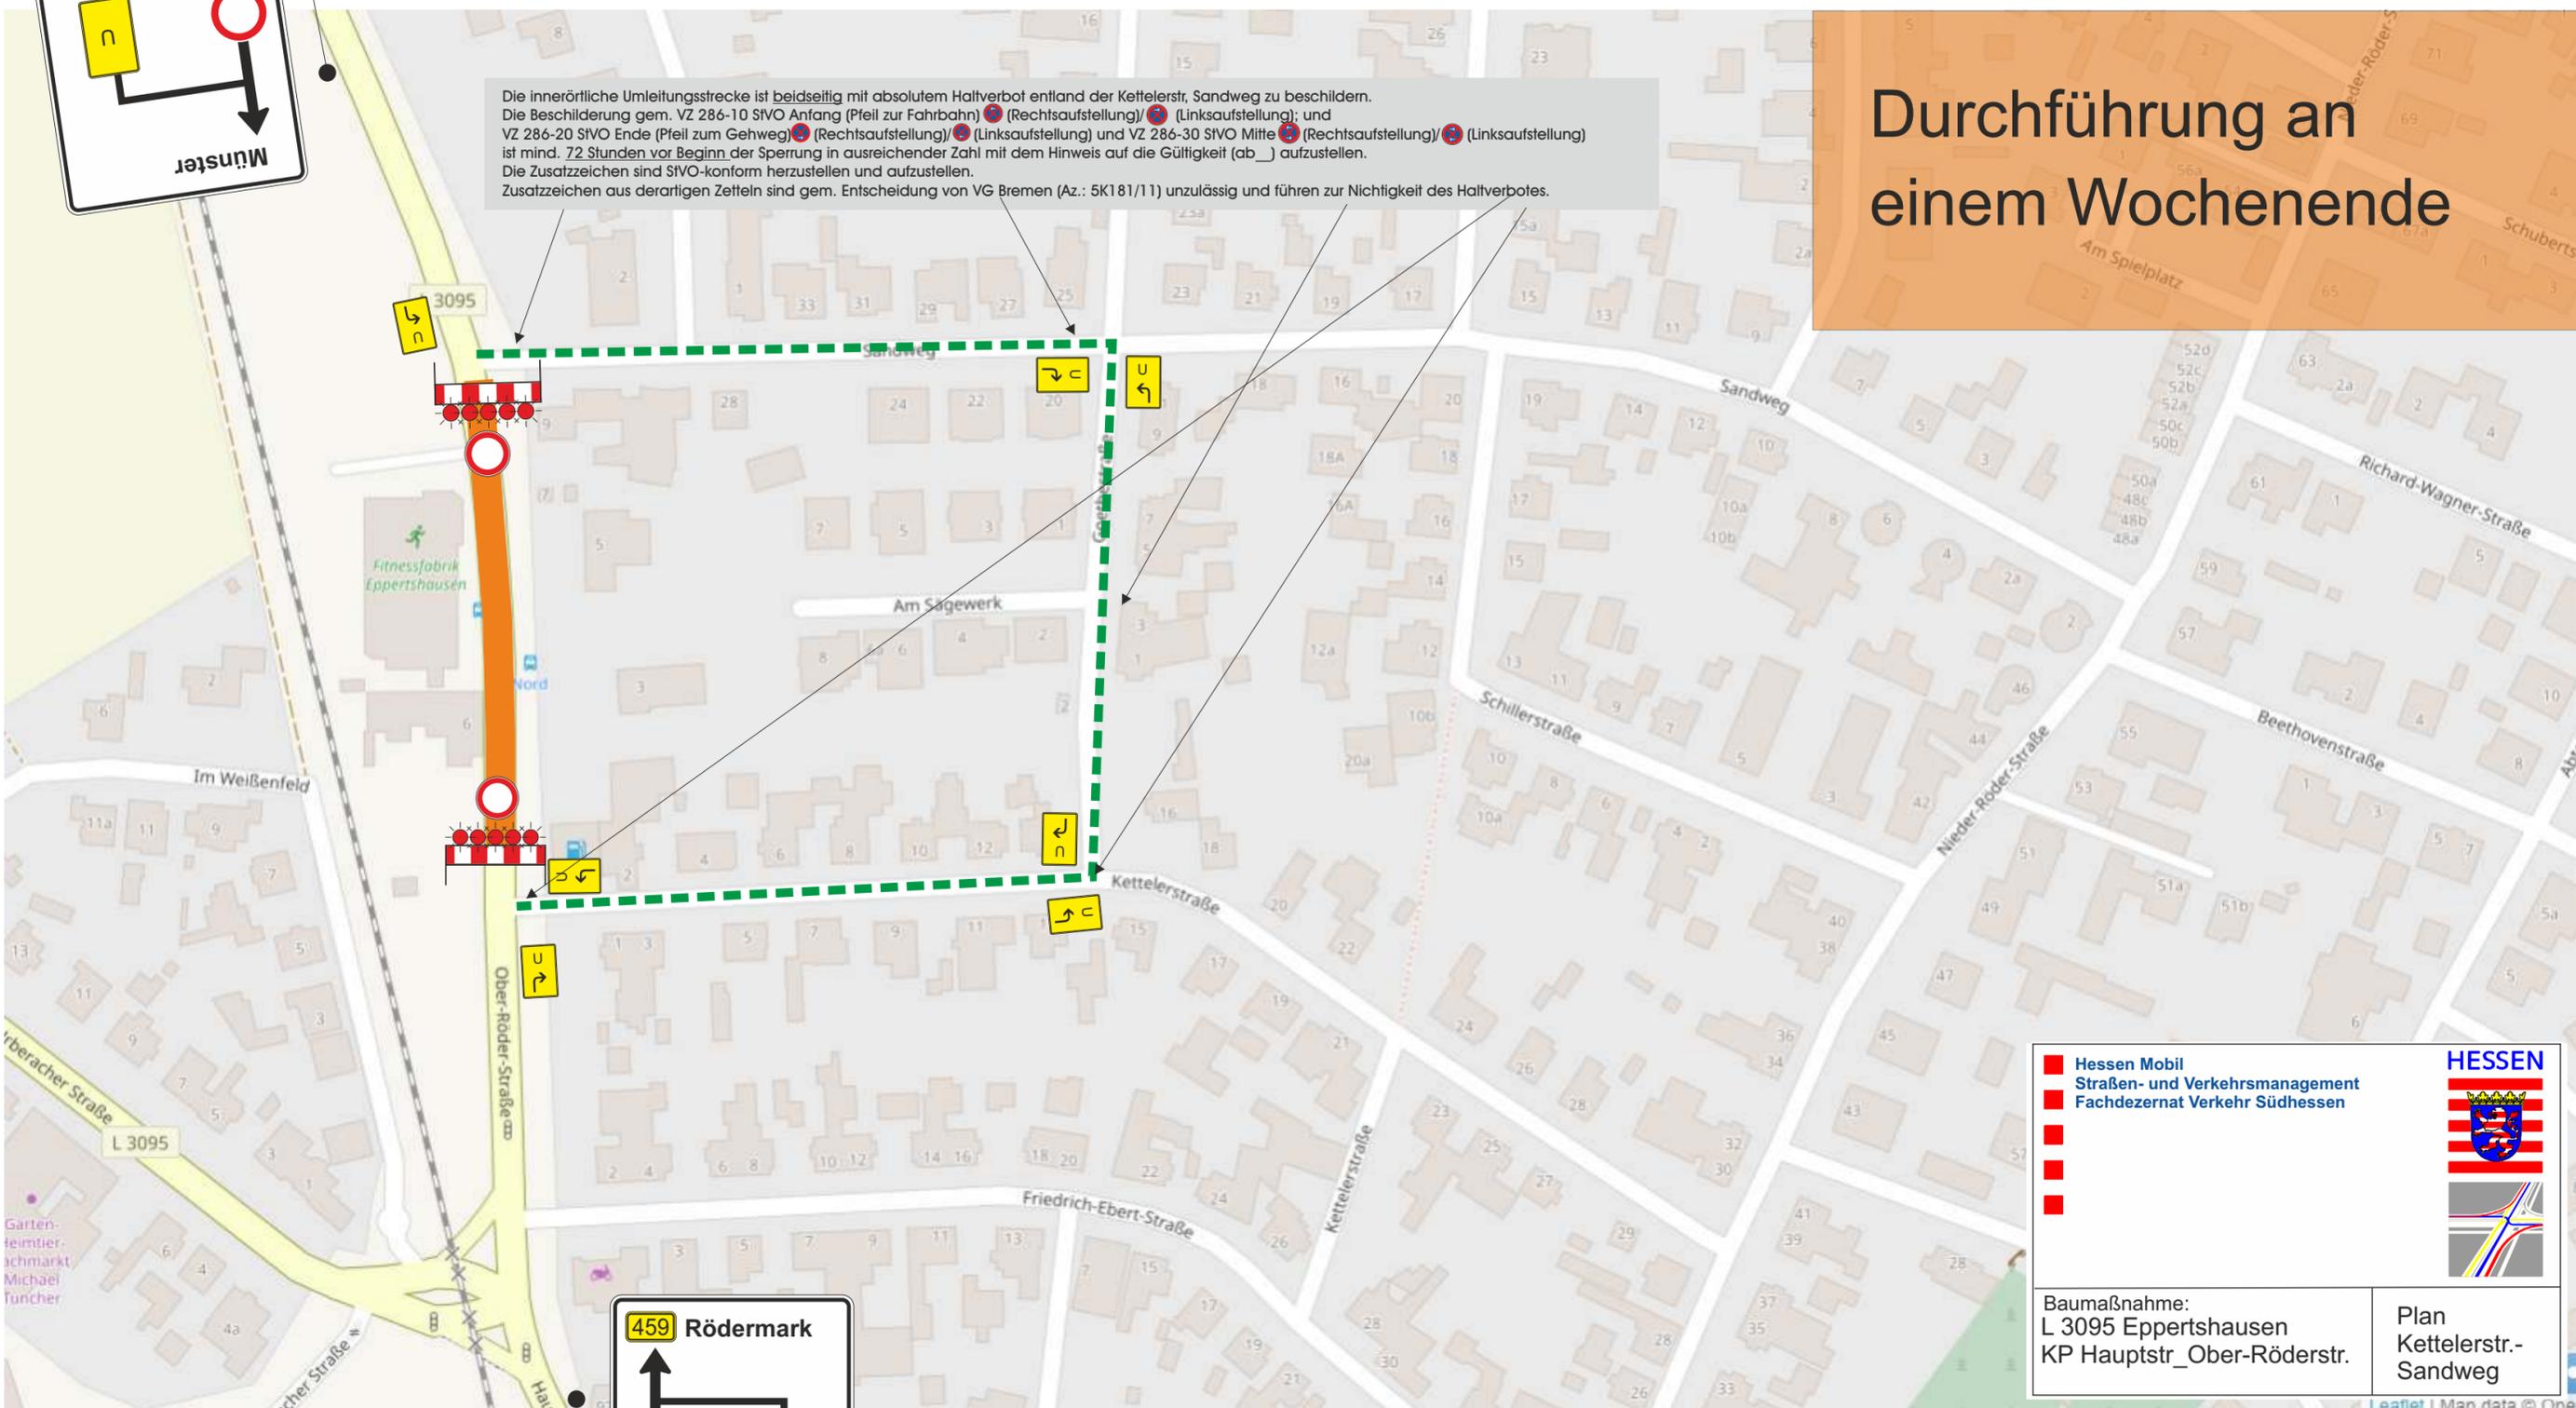

Hessen Mobil
Straßen- und Verkehrsmanagement
Fachdezernat Verkehr Süd Hessen

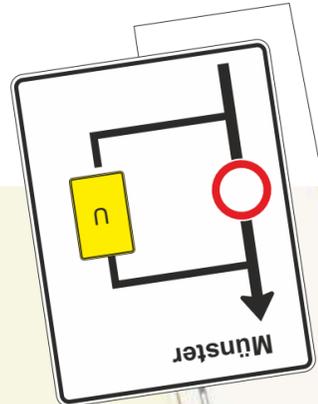


Baumaßnahme:
 L 3095 Eppertshausen
 KP Hauptstr_ Ober-Röderstr.

Plan
 Kettelerstr.-
 Sandweg

