




2. Bauabschnitt

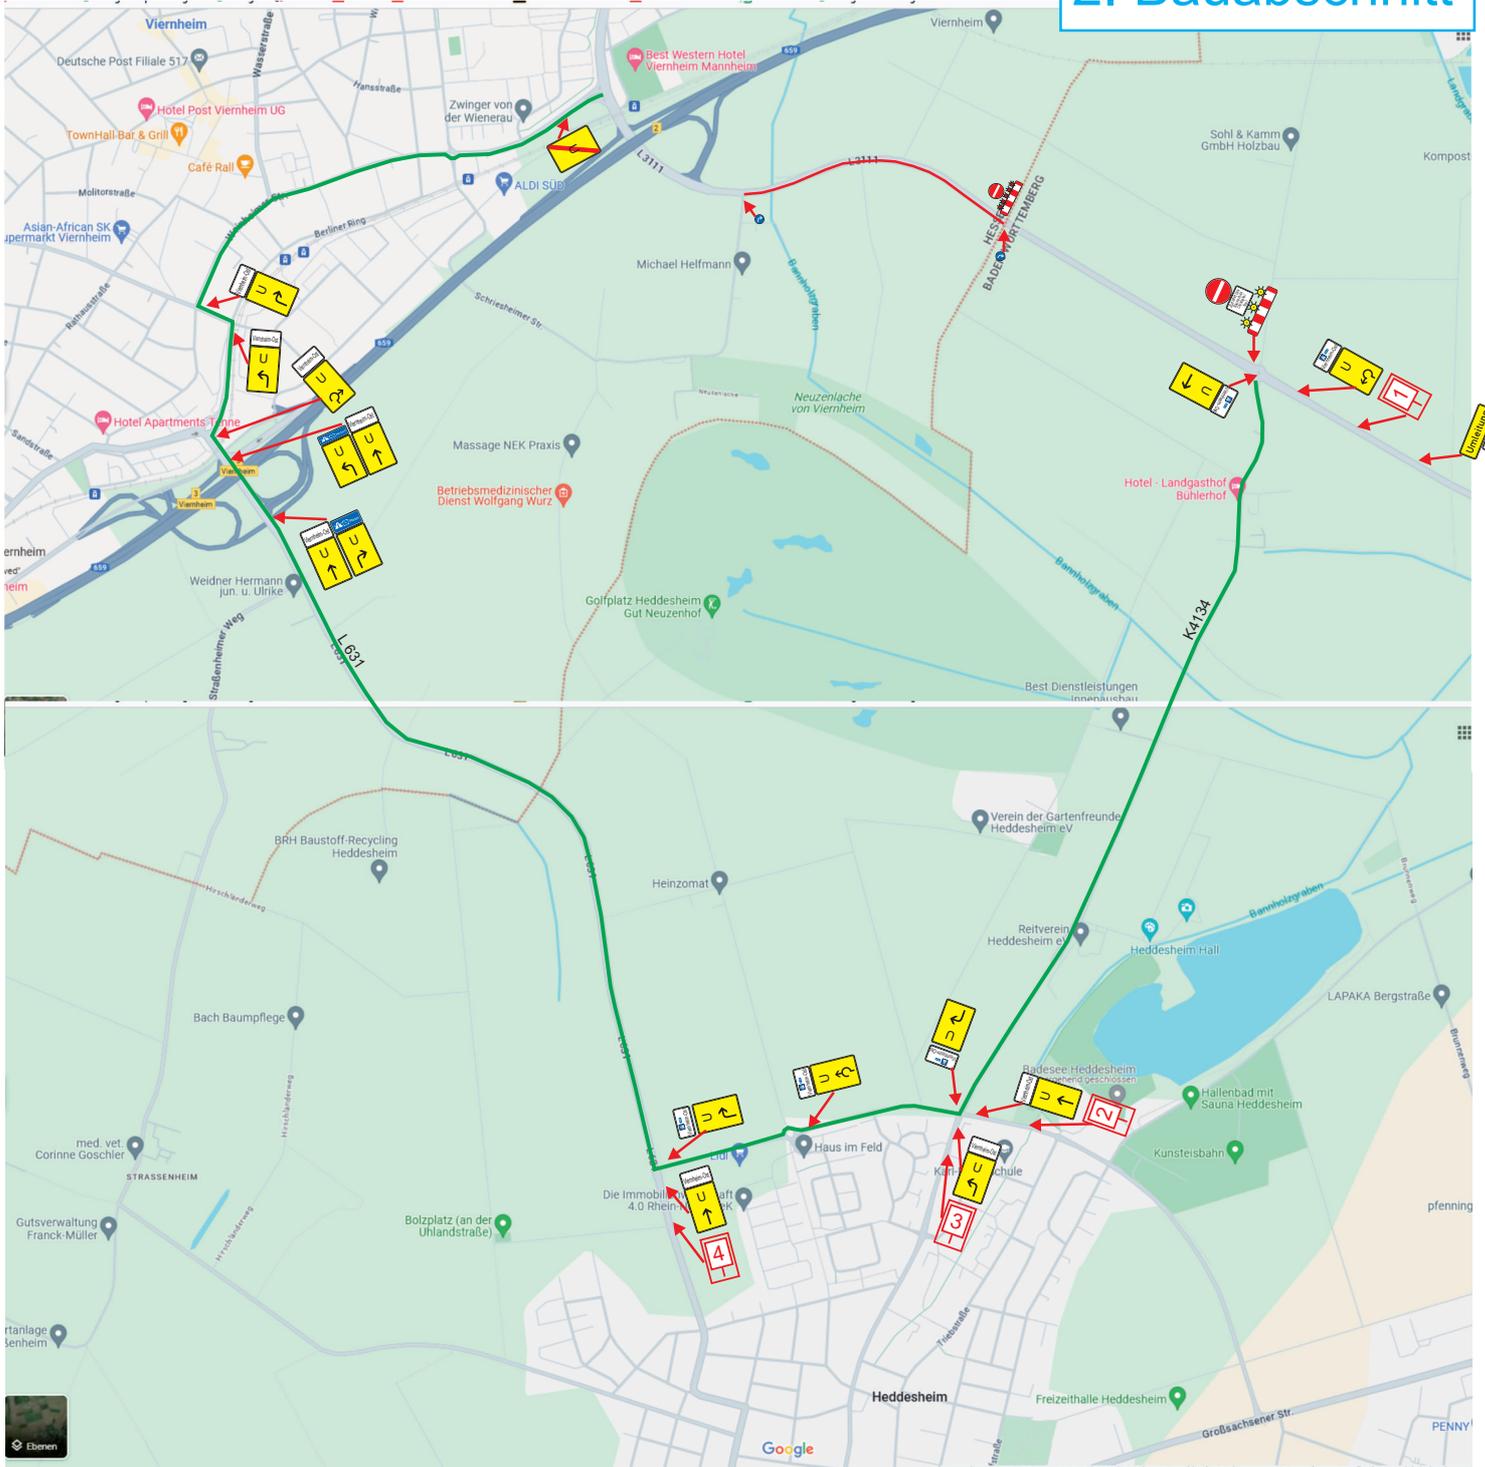


1

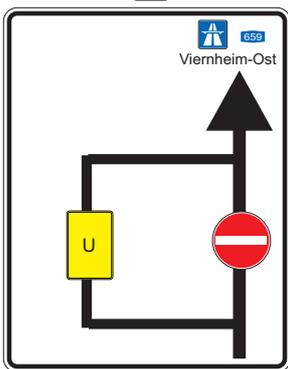


2

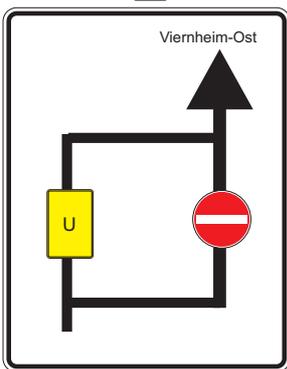

3

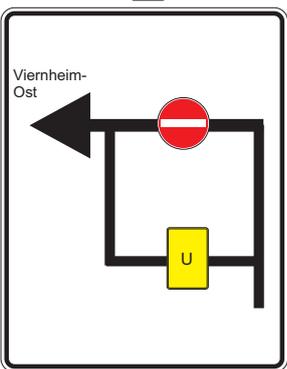

4

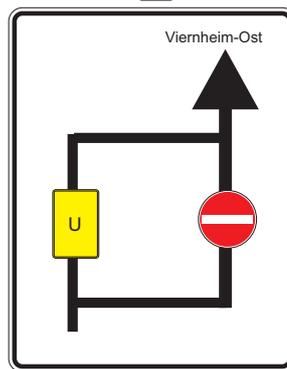

Die Randabmessung der Plaketafel resultiert aus der Schriftgröße und den Schilderinhalt.
 Schriftgröße: innerorts 126 mm (Tafel 2,3)
 außerorts 140 mm (Tafel 1,4)
 Schriftart: Verkehrsschrift nach DIN 1451-2.
 Die Plaketafeln sind mind. drei Tage vor Beginn der Sperrung zur Information aufzustellen. Bis zur Aktivierung der Sperrung sind die Plaketafeln auszukreuzen.

 Hessen Mobil Straßen- und Verkehrsmanagement Dezernat Betrieb und Verkehr Süd Hessen	 HESSEN
Baumaßnahme: Verbreiterung und Neubau Radweg Viernheim 2. Bauabschnitt	VZP 5