


### Beschierungs- und Umleitungsplan

Die nicht erreichbaren Ziele in der wegweisenden Beschilderung (Vor- und Wegweiser) sind an den folgenden Knotenpunkten bzw. Einmündungen mit mobilen Auskreuzvorrichtungen vor Beginn aufler Kraft und nach Beendigung der Maßnahme wieder in Kraft zu setzen: KP B 47 / B 38 KP B 47/L 3099, KP L 3101/KB9, KP L 3103/L 3101; KP B 3/L 3103; KP B 3/B 47; KP B 47/B 3

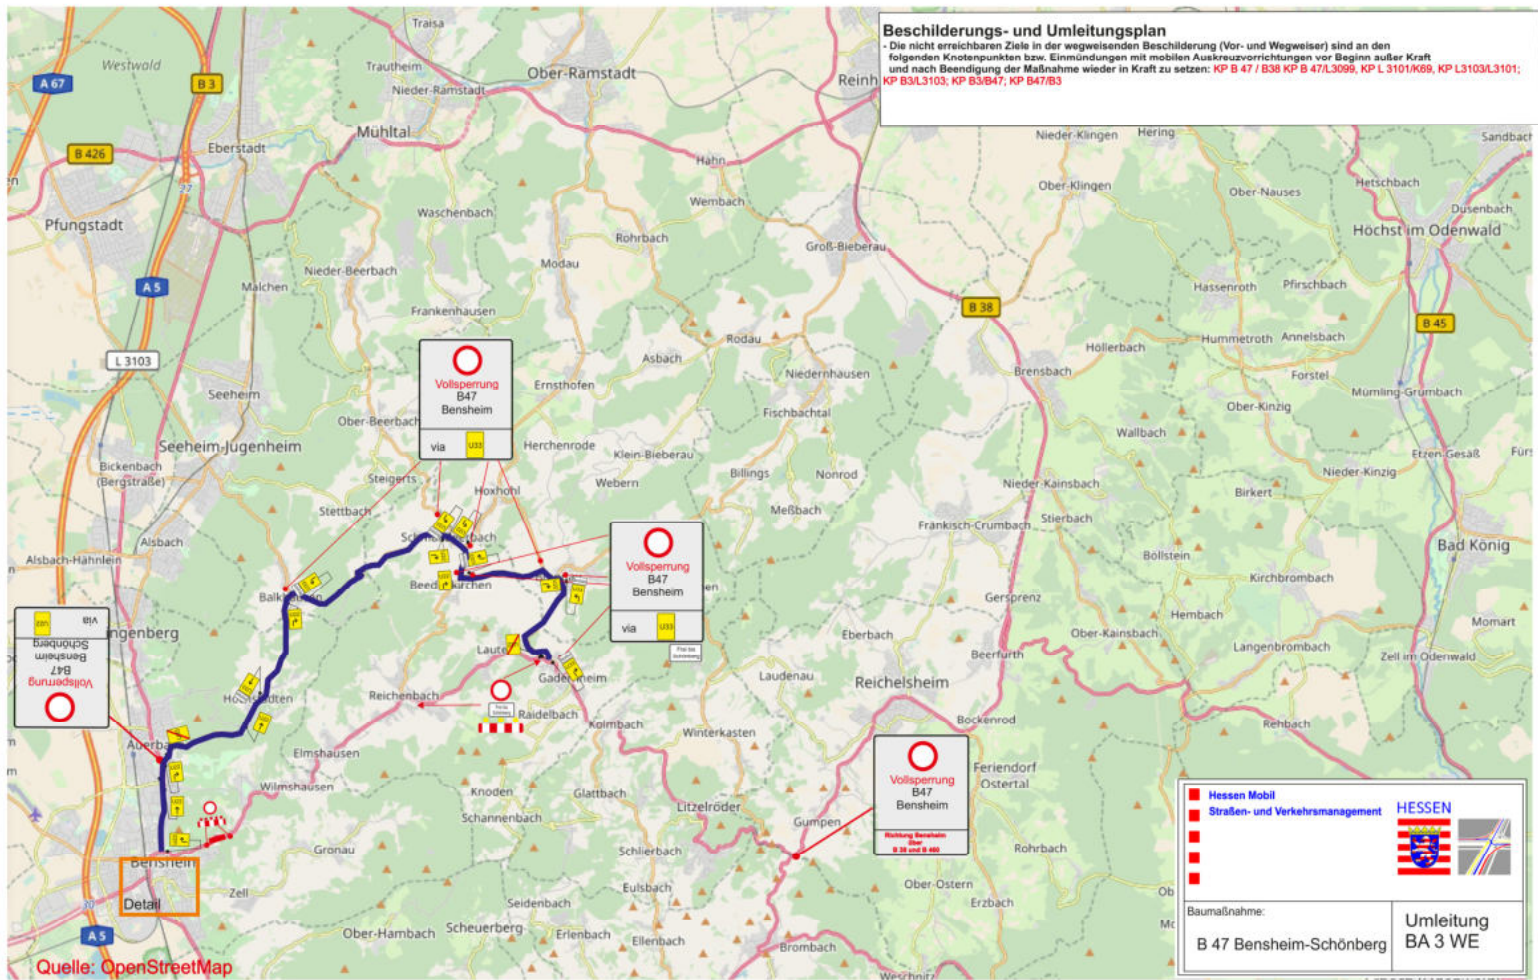

Quelle: OpenStreetMap