Beschilderungs- und Umleitungsplan

- Die nicht erreichbaren Ziele in der wegweisenden Beschilderung (Vor- und Wegweiser) sind an den folgenden Knotenpunkten bzw. Einmündungen mit mobilen Auskreuzvorrichtungen vor Beginn außer Kraft und nach Beendigung der Maßnahme wieder in Kraft zu setzen: KP B 426/L 3361, KP B 426/Gernsheimer.Str. (Pf.-Hahn), KP Rheinstr./K 149 (Pf.-Hahn), KP B 426/L 3097/K 149, KP L 3097/K 150, KP K 150/K 151, KP K 153/ K150 und KP L 3361/K150

- Standort der Verkehrszeichen örtlich festlegen und auf die Örtlichkeit abstimmen. Der Anordnung entgegenstehende Verkehrszeichen sind entsprechend auszukreuzen, zu demontieren oder abzuhängen.

- Die Plantafeln sind innerhalb geschlossener Ortschaften mit einer Schriftgröße von 140 mm und außerhalb geschlossener Ortschaften mit einer Schriftgröße von 175 mm herzustellen !

Haltverbote in ausreichender Anzahl (beidseits) auf der Umleitungsstrecke:
K 150 (OD Crumstadt) und K 150/L 3097 (OD Eschollbrücken) vorsehen !
Aufstellung mind. 3 Tage vor Baubeginn.

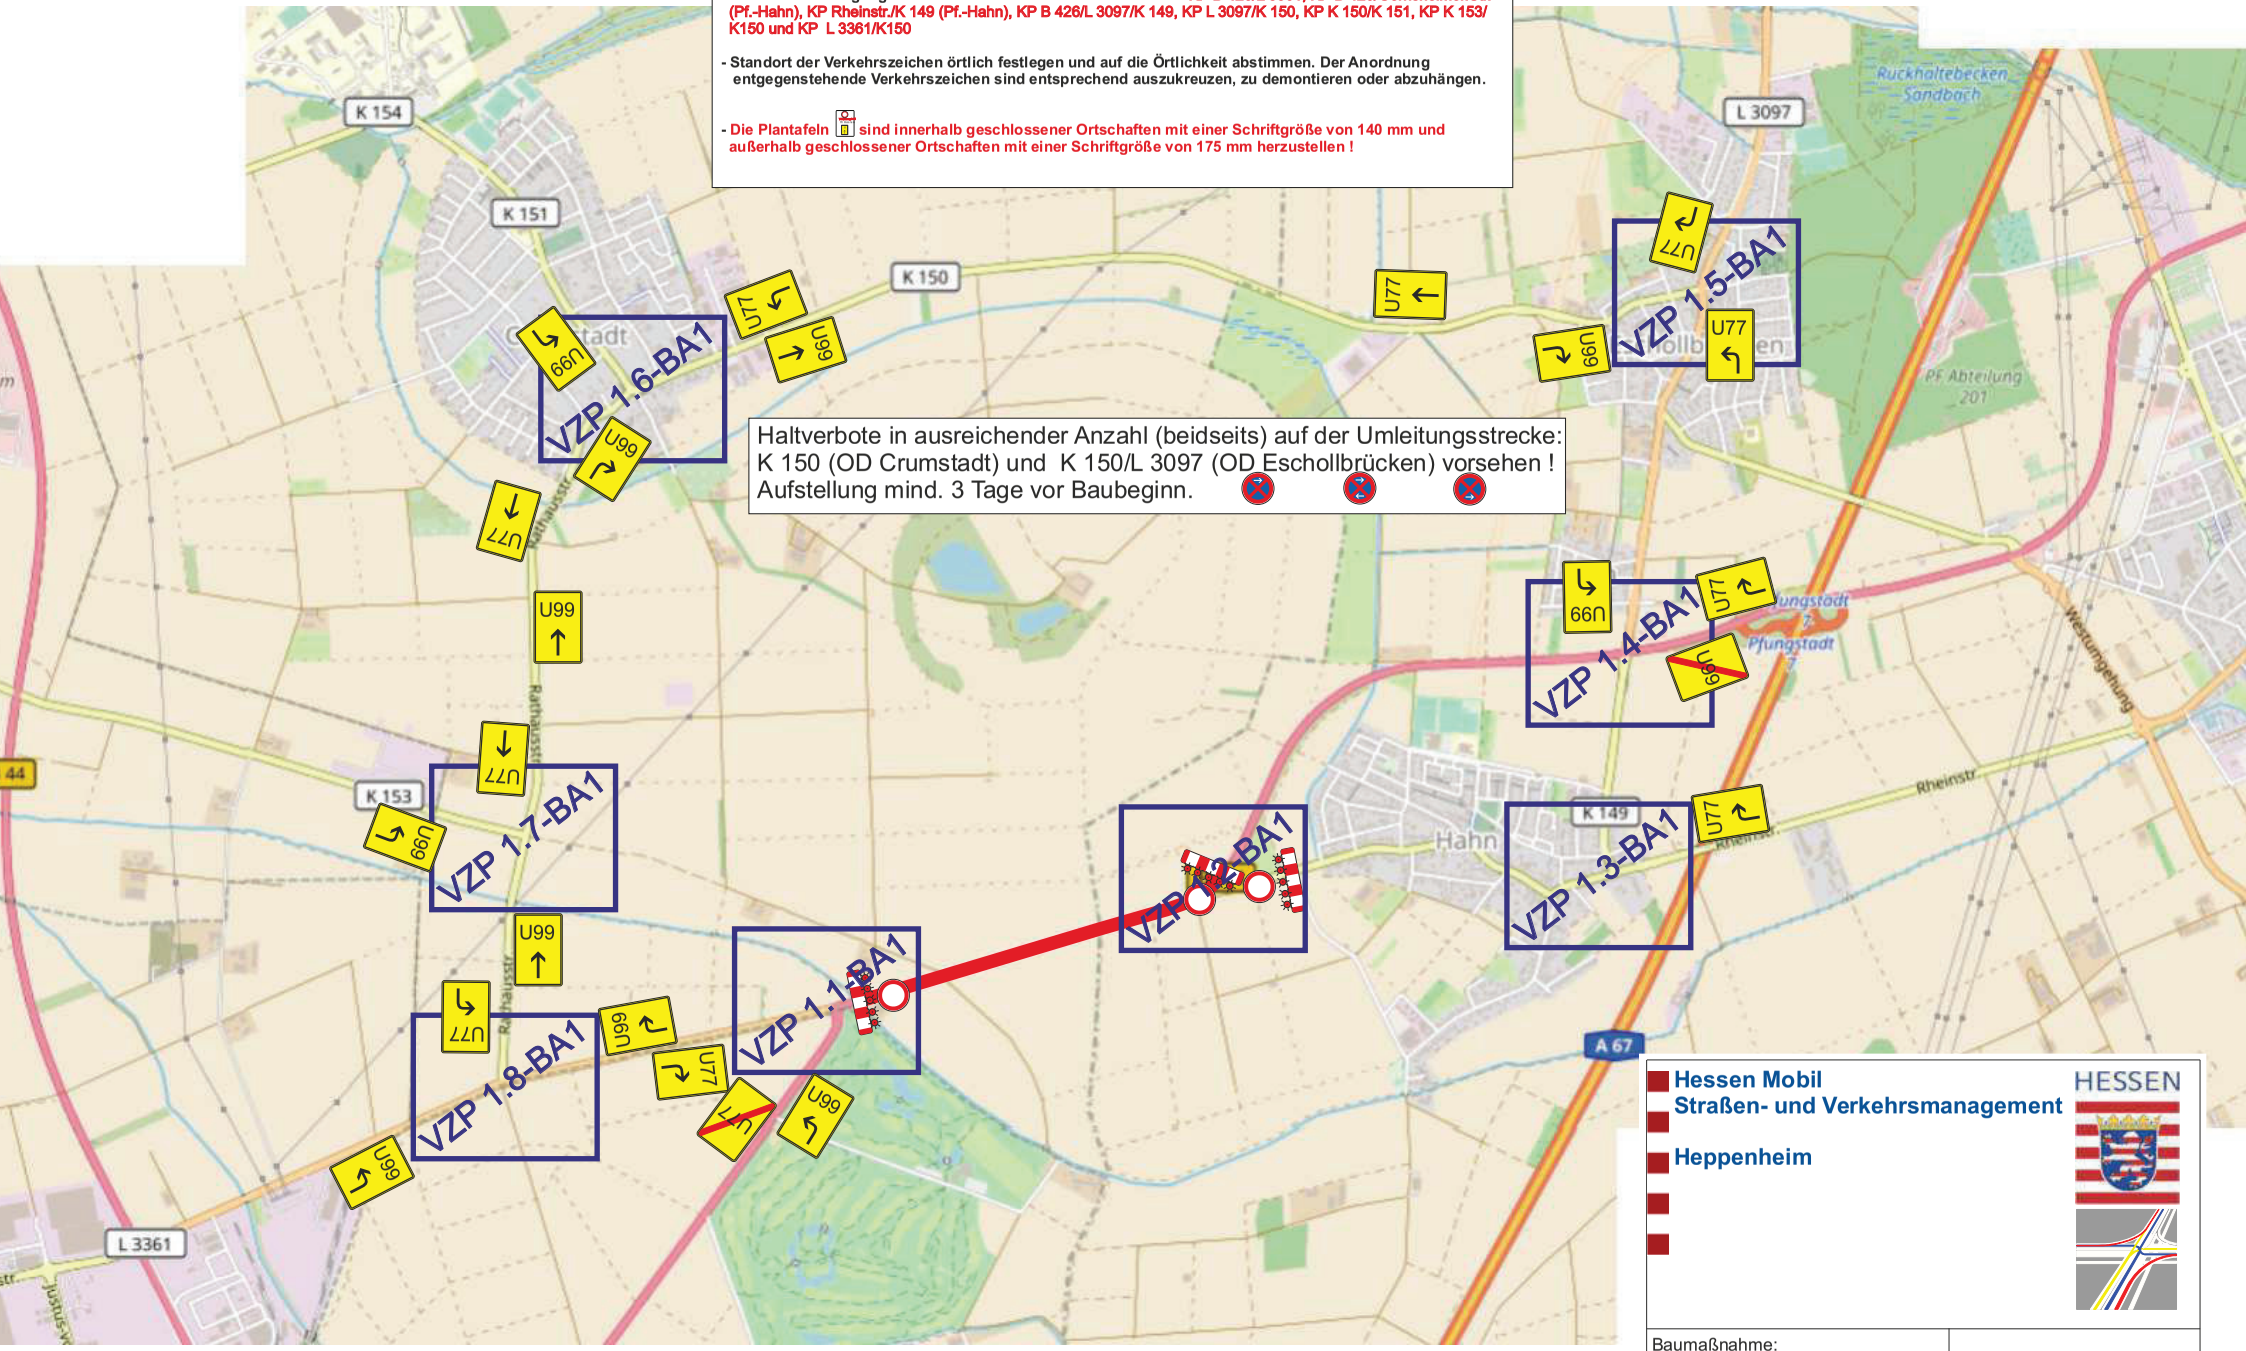

Hessen Mobil
Straßen- und Verkehrsmanagement

Heppenheim

HESSEN

Baumaßnahme: B 426, DE zwischen Abzweig L 3361 und Kreuzung L 3097 / K 149	VZP-1-BA1