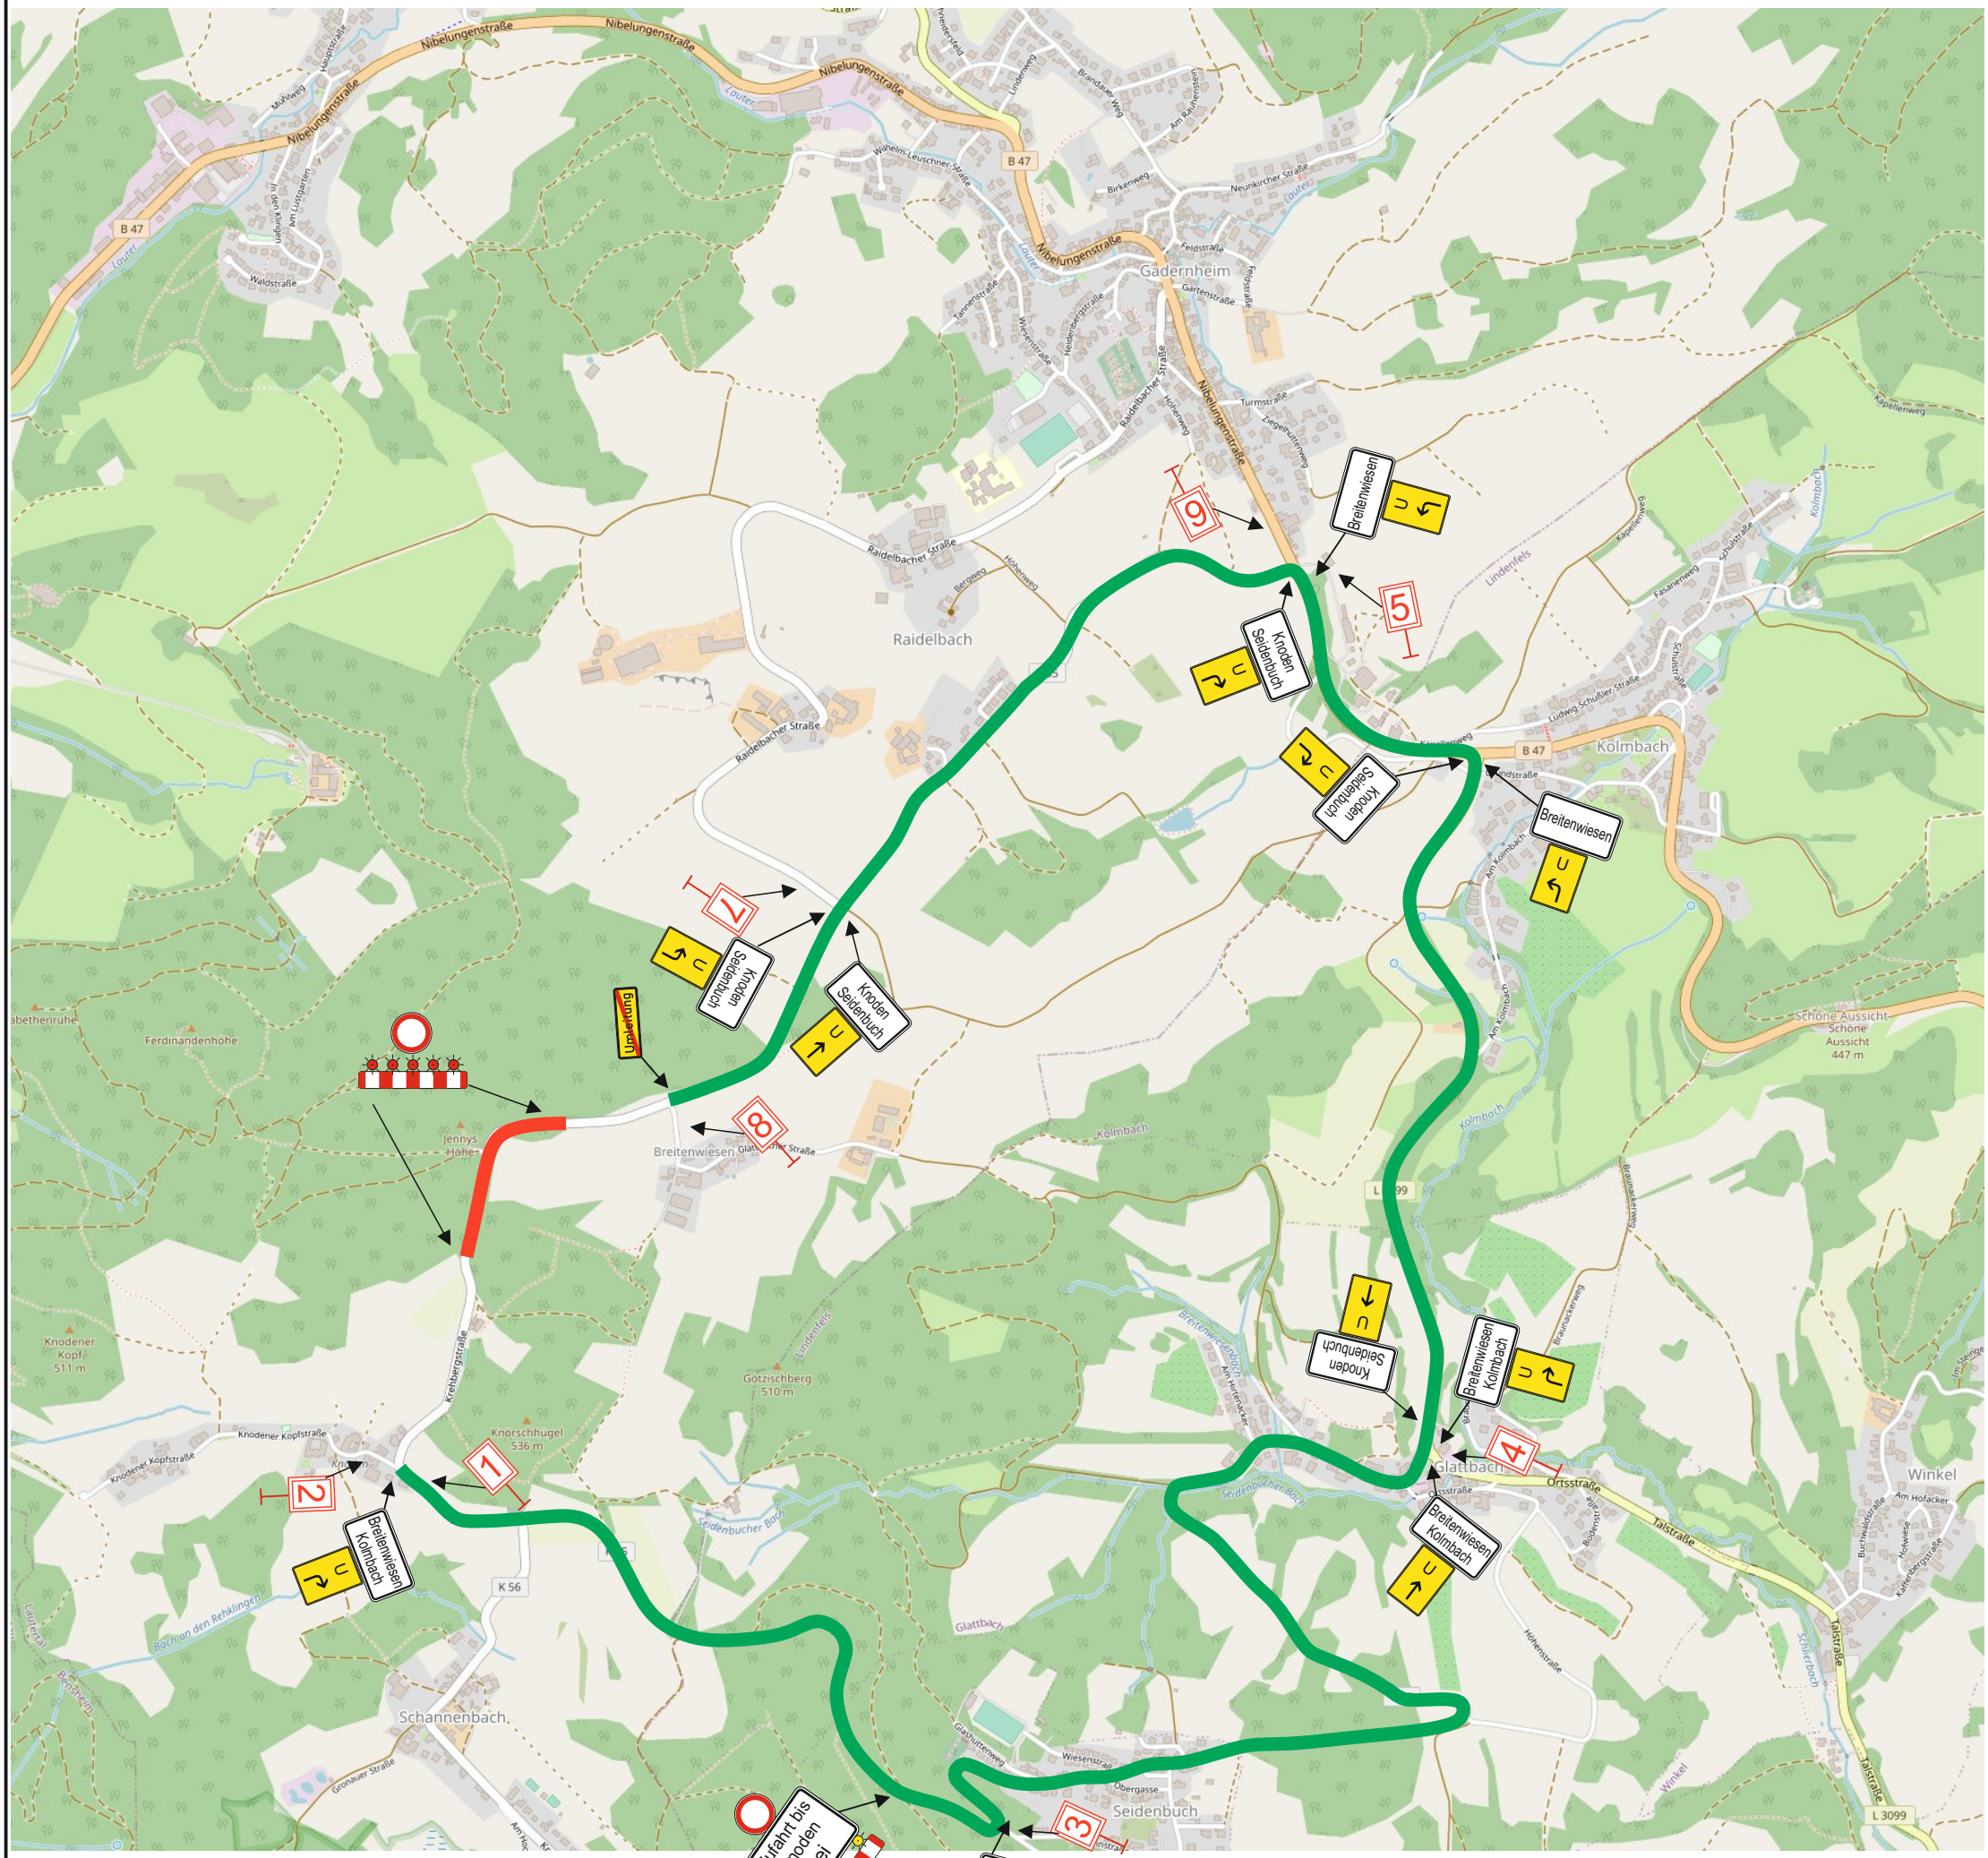

Hessen Mobil Straßen- und Verkehrsmanagement	HESSEN
Baumaßnahme: K 55 Knoden - Breitenwiese	Plan 1