


BA 2

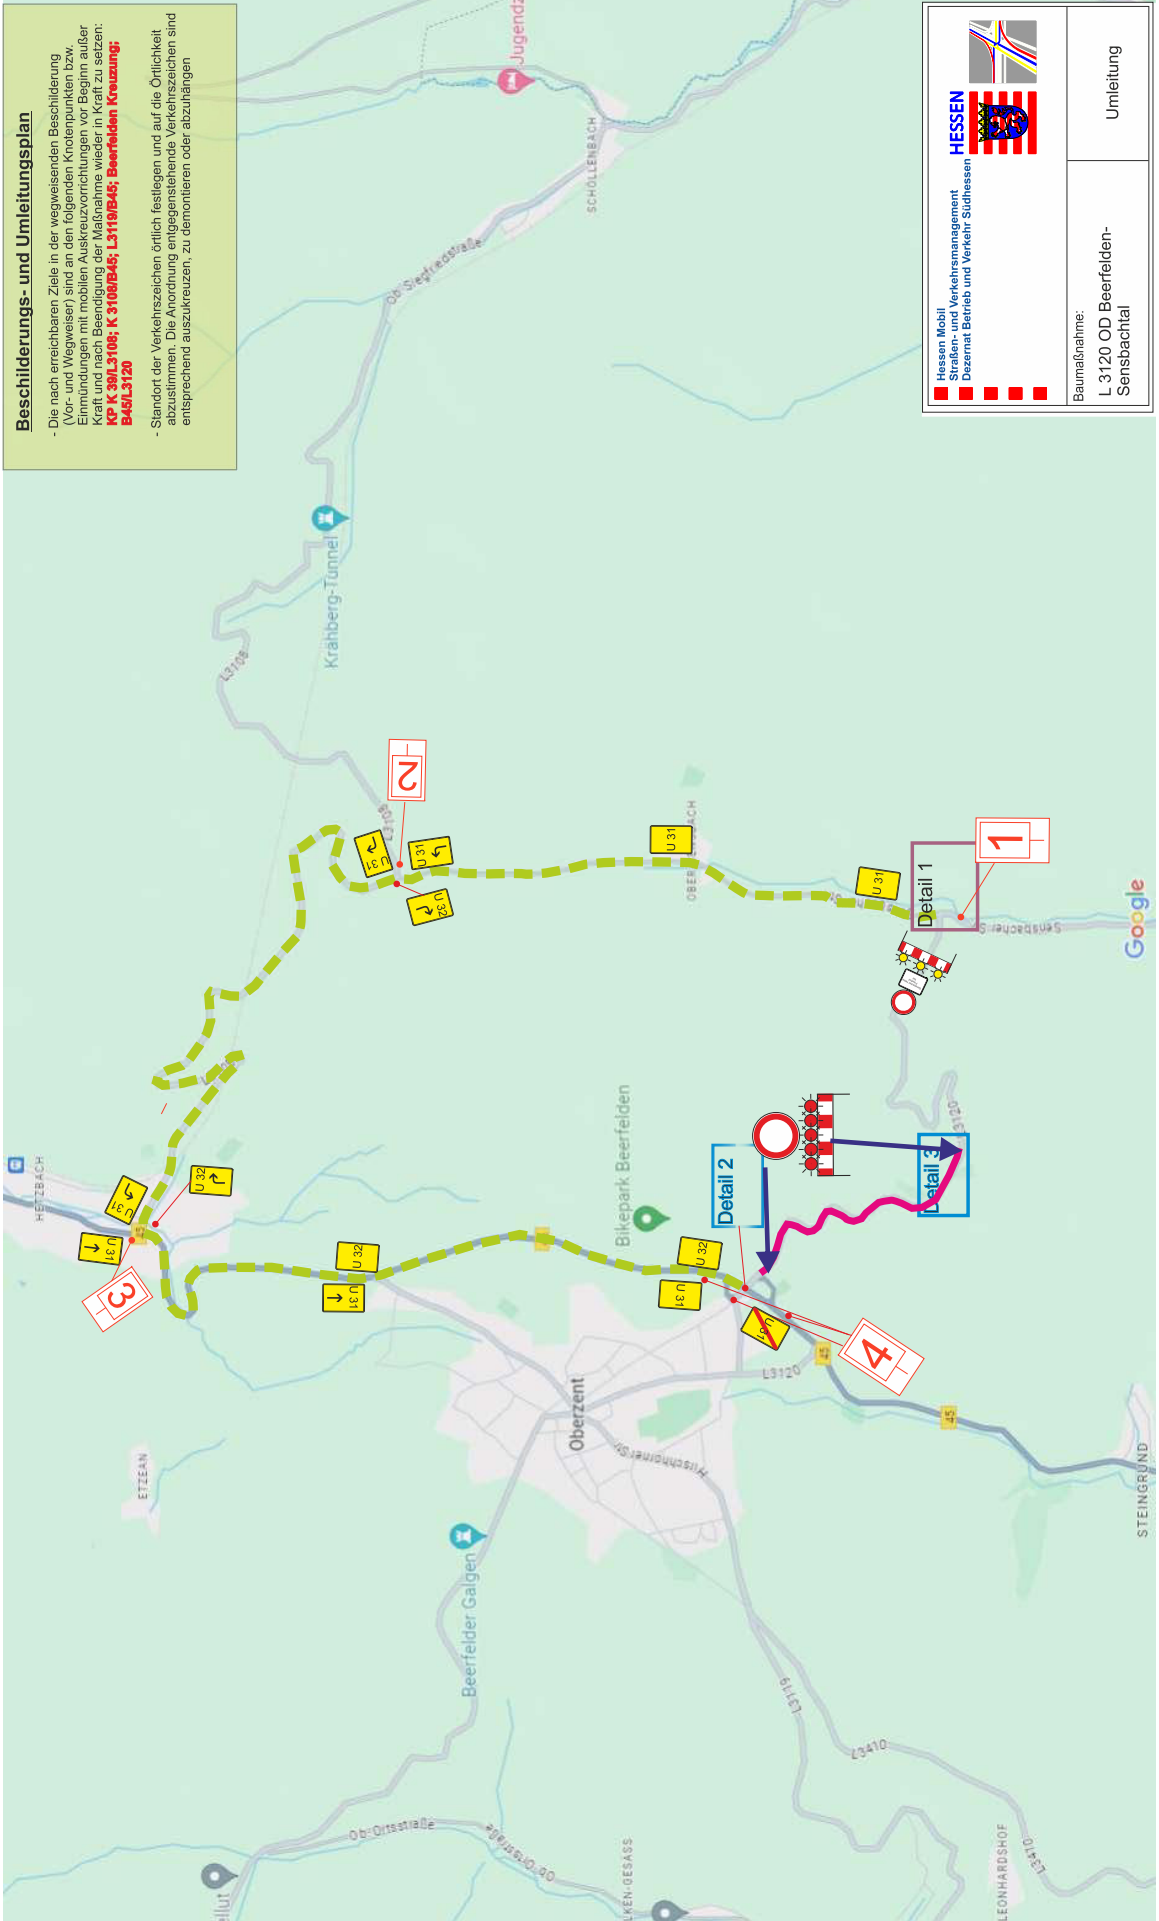

Beschilderungs- und Umleitungsplan

- Die nach erreichbaren Ziele in der wegweisenden Beschilderung (Vor- und Wegweiser) sind an den folgenden Knotenpunkten bzw. Einmündungen mit mobilen Auskreuzvorrichtungen vor Beginn außer Kraft und nach Beendigung der Maßnahme wieder in Kraft zu setzen:
K 3109; K 3108B46; L 3119B46; Beerfelder Kreuzung; B46L 3120

- Standort der Verkehrszeichen örtlich festlegen und auf die Örtlichkeit abzustimmen. Die Anordnung entgegenstehende Verkehrszeichen sind entsprechend auszukreuzen, zu demontieren oder abzuhängen

 Hessen Mobil Ausbau und Verkehrsmanagement Baustellen Betrieb und Verkehr Südhessen	 HESSEN
Baumaßnahme: L 3120 OD Beerfelder- Sensbachtal	Umleitung