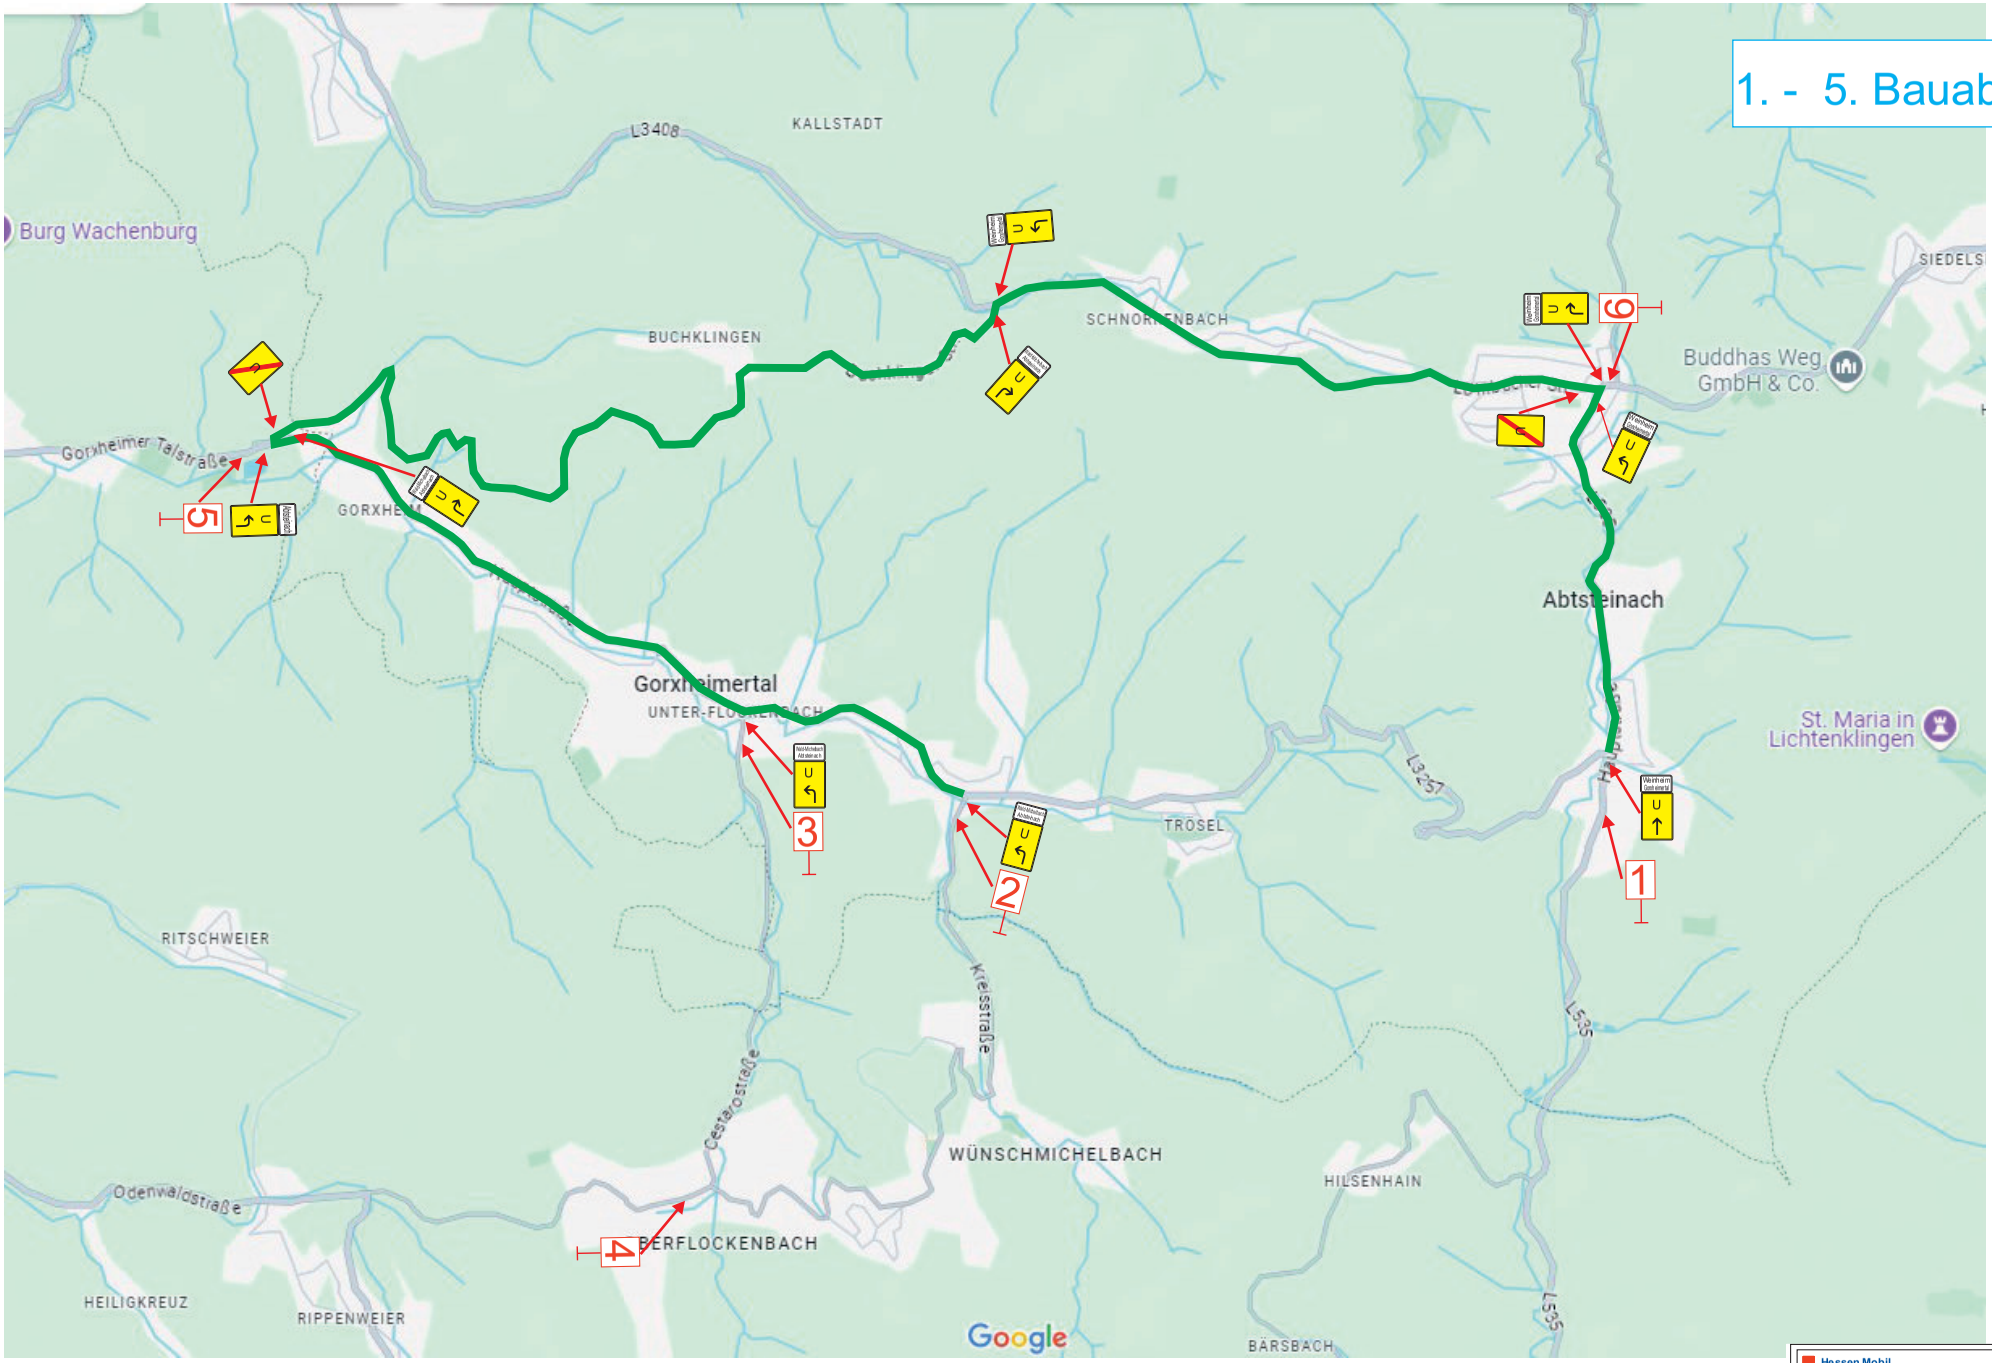

Hessen Mobil
Straßen- und Verkehrsmanagement
Fachdezernat Verkehr Südhessen

HESSEN

Baumaßnahme:
L3257 Trösel - Unter-Abtsteinach

VZP 6