


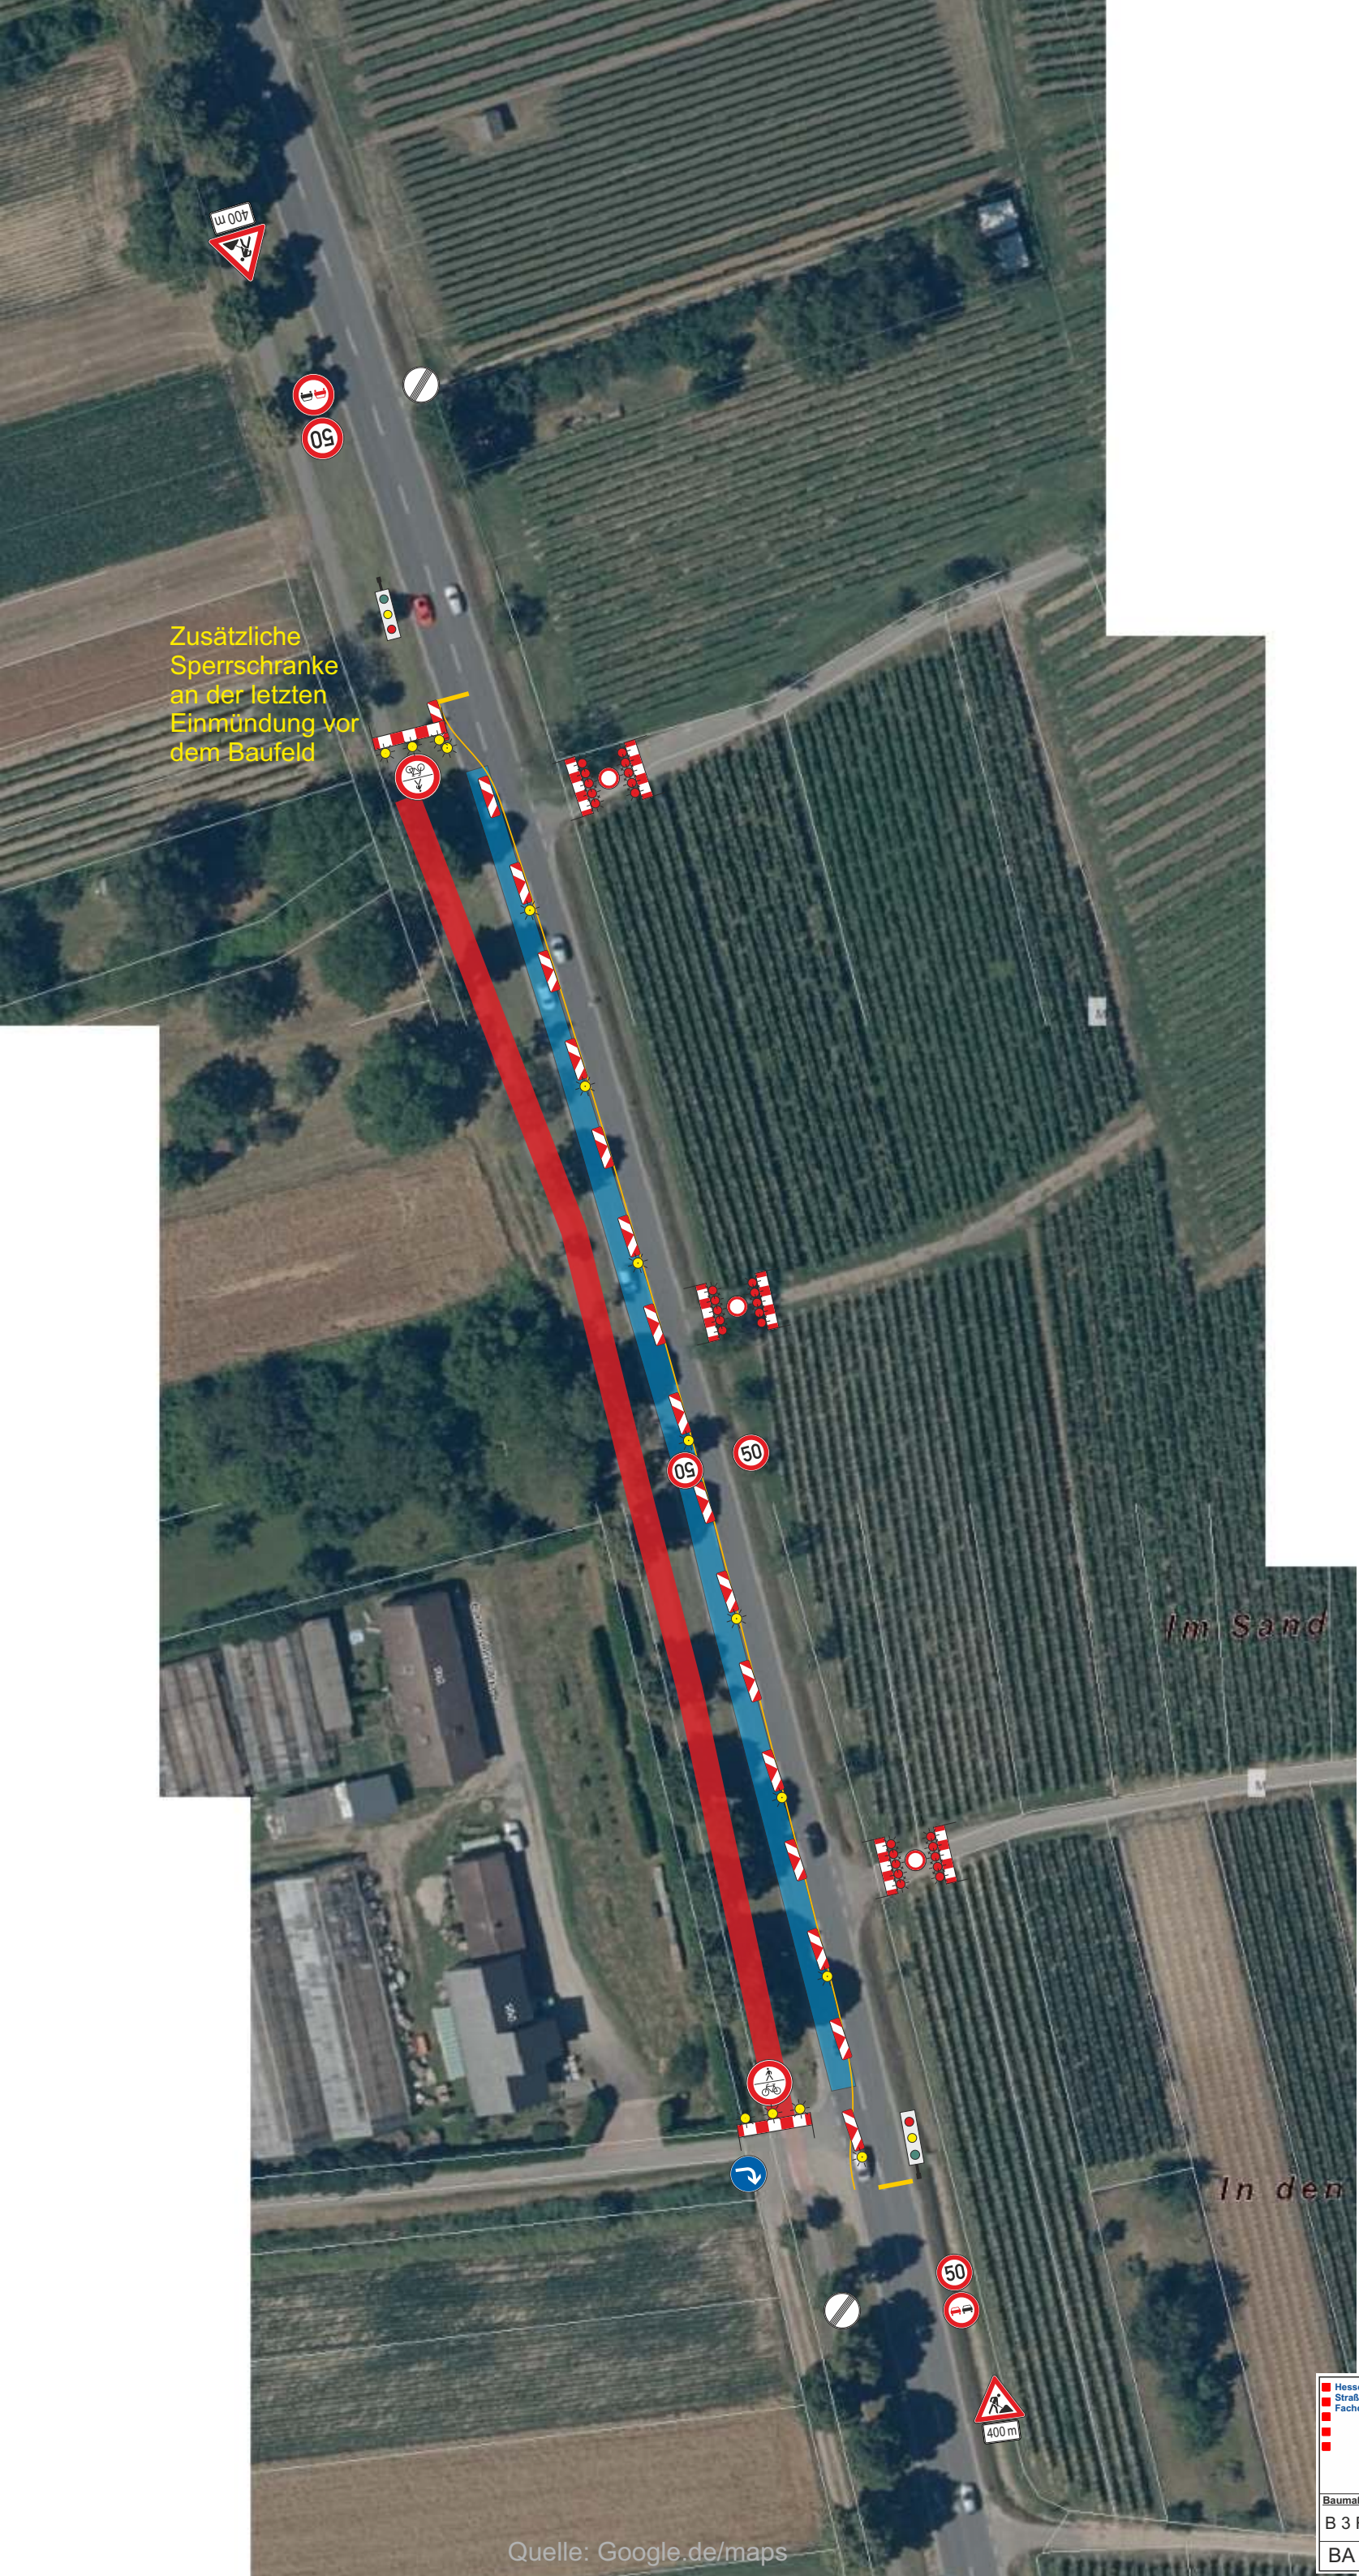

Zusätzliche
Sperrschranke
an der letzten
Einmündung vor
dem Baufeld