



## 5. Bauabschnitt

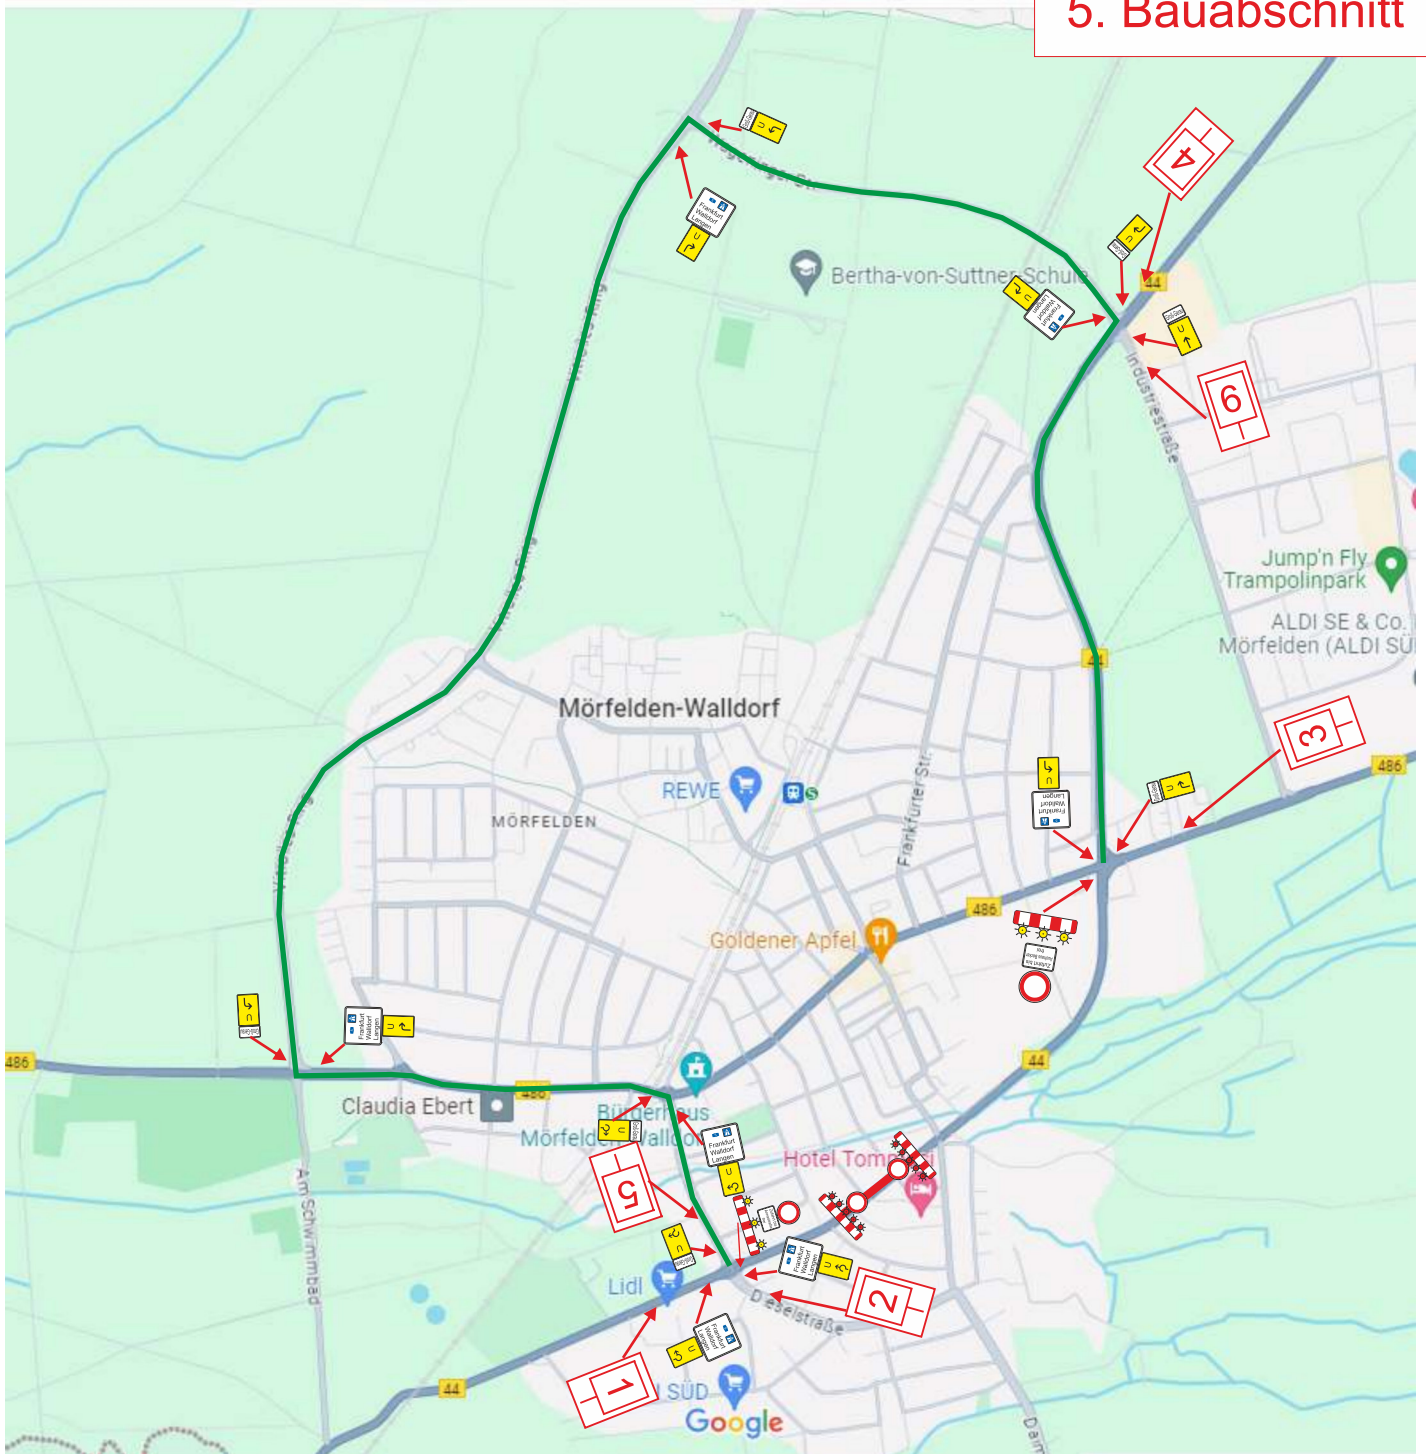

# 5. Bauabschnitt

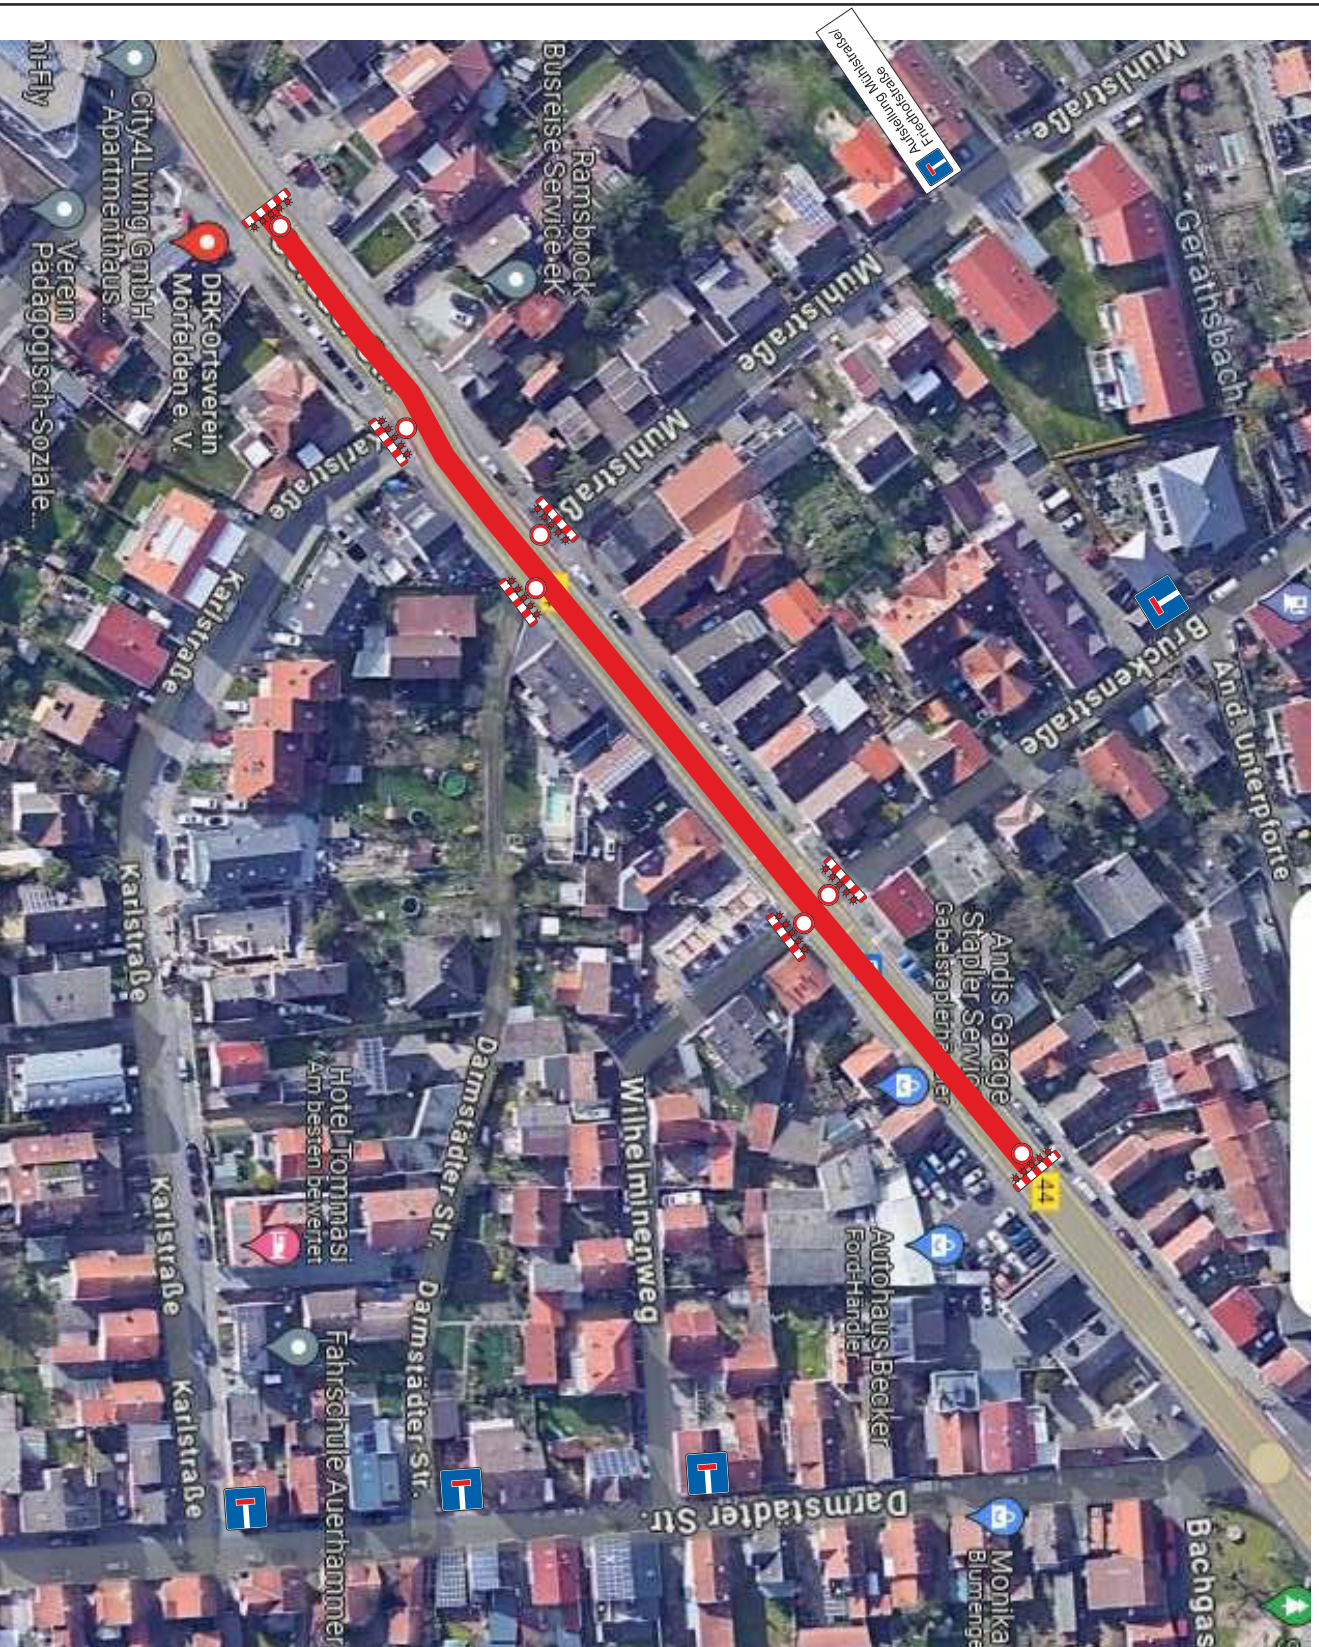

- Hessen Mobil
- Straßen- und Verkehrsmanagement
- Frachtkanal Verkehr Südhessen



Baumaßnahme:

B 44 OD Mörfelden

5. Bauabschnitt

VZP 5.2