

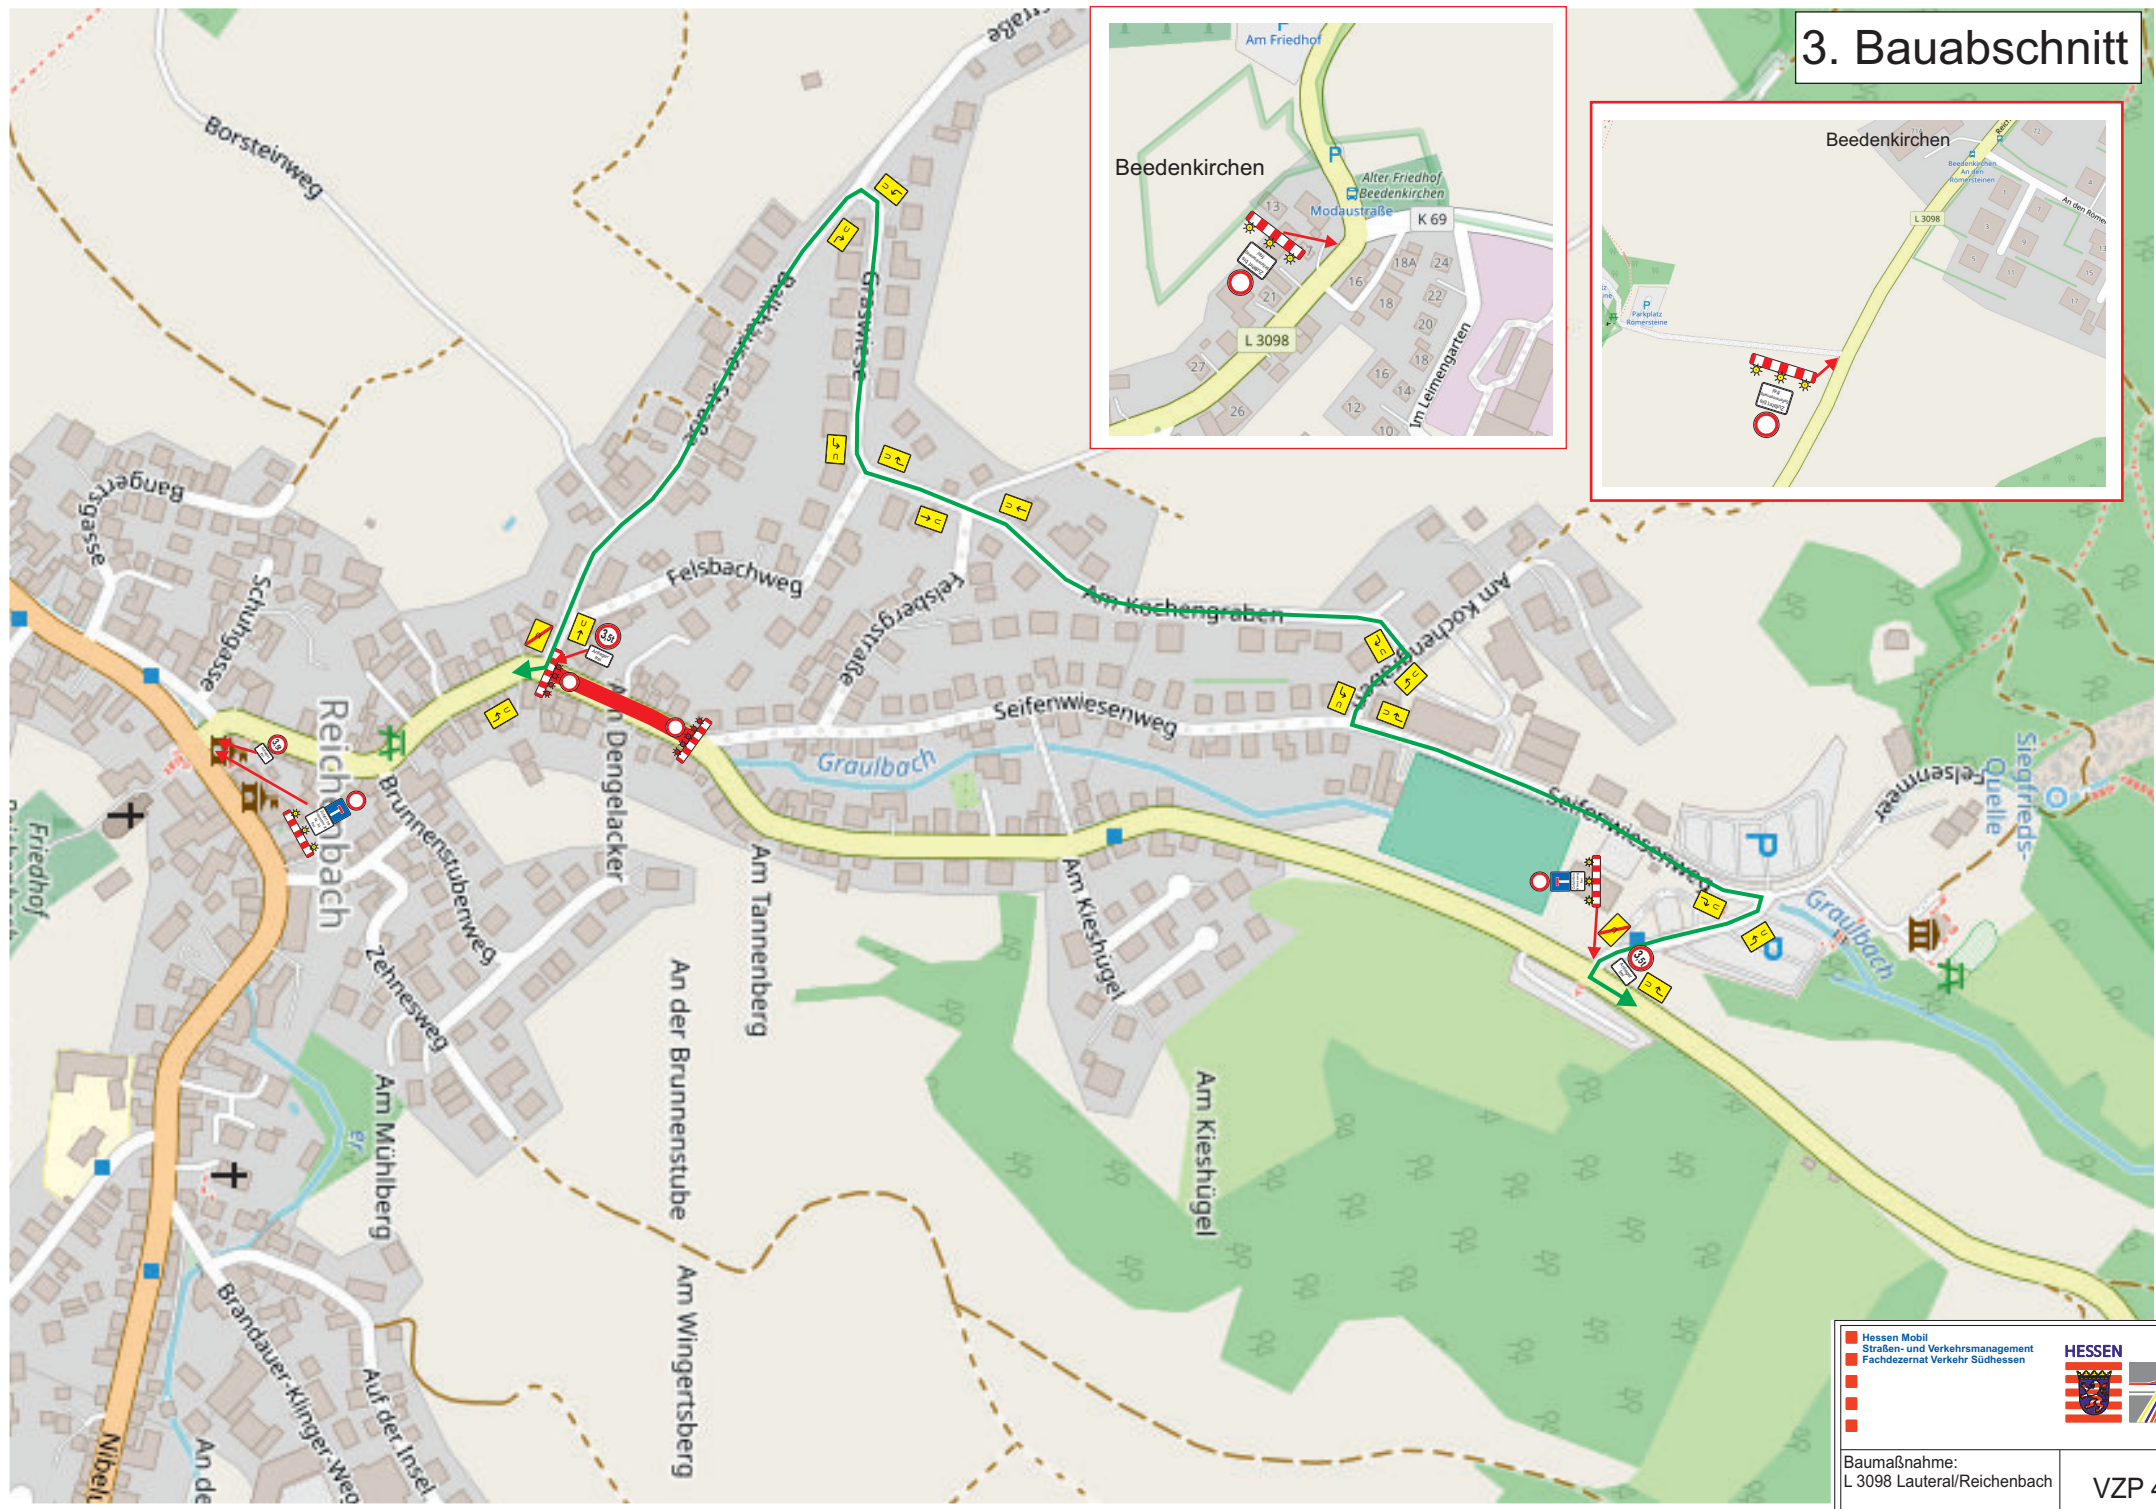


### 3. Bauabschnitt

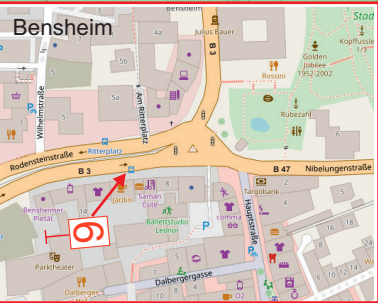

# Gesamtumleitung

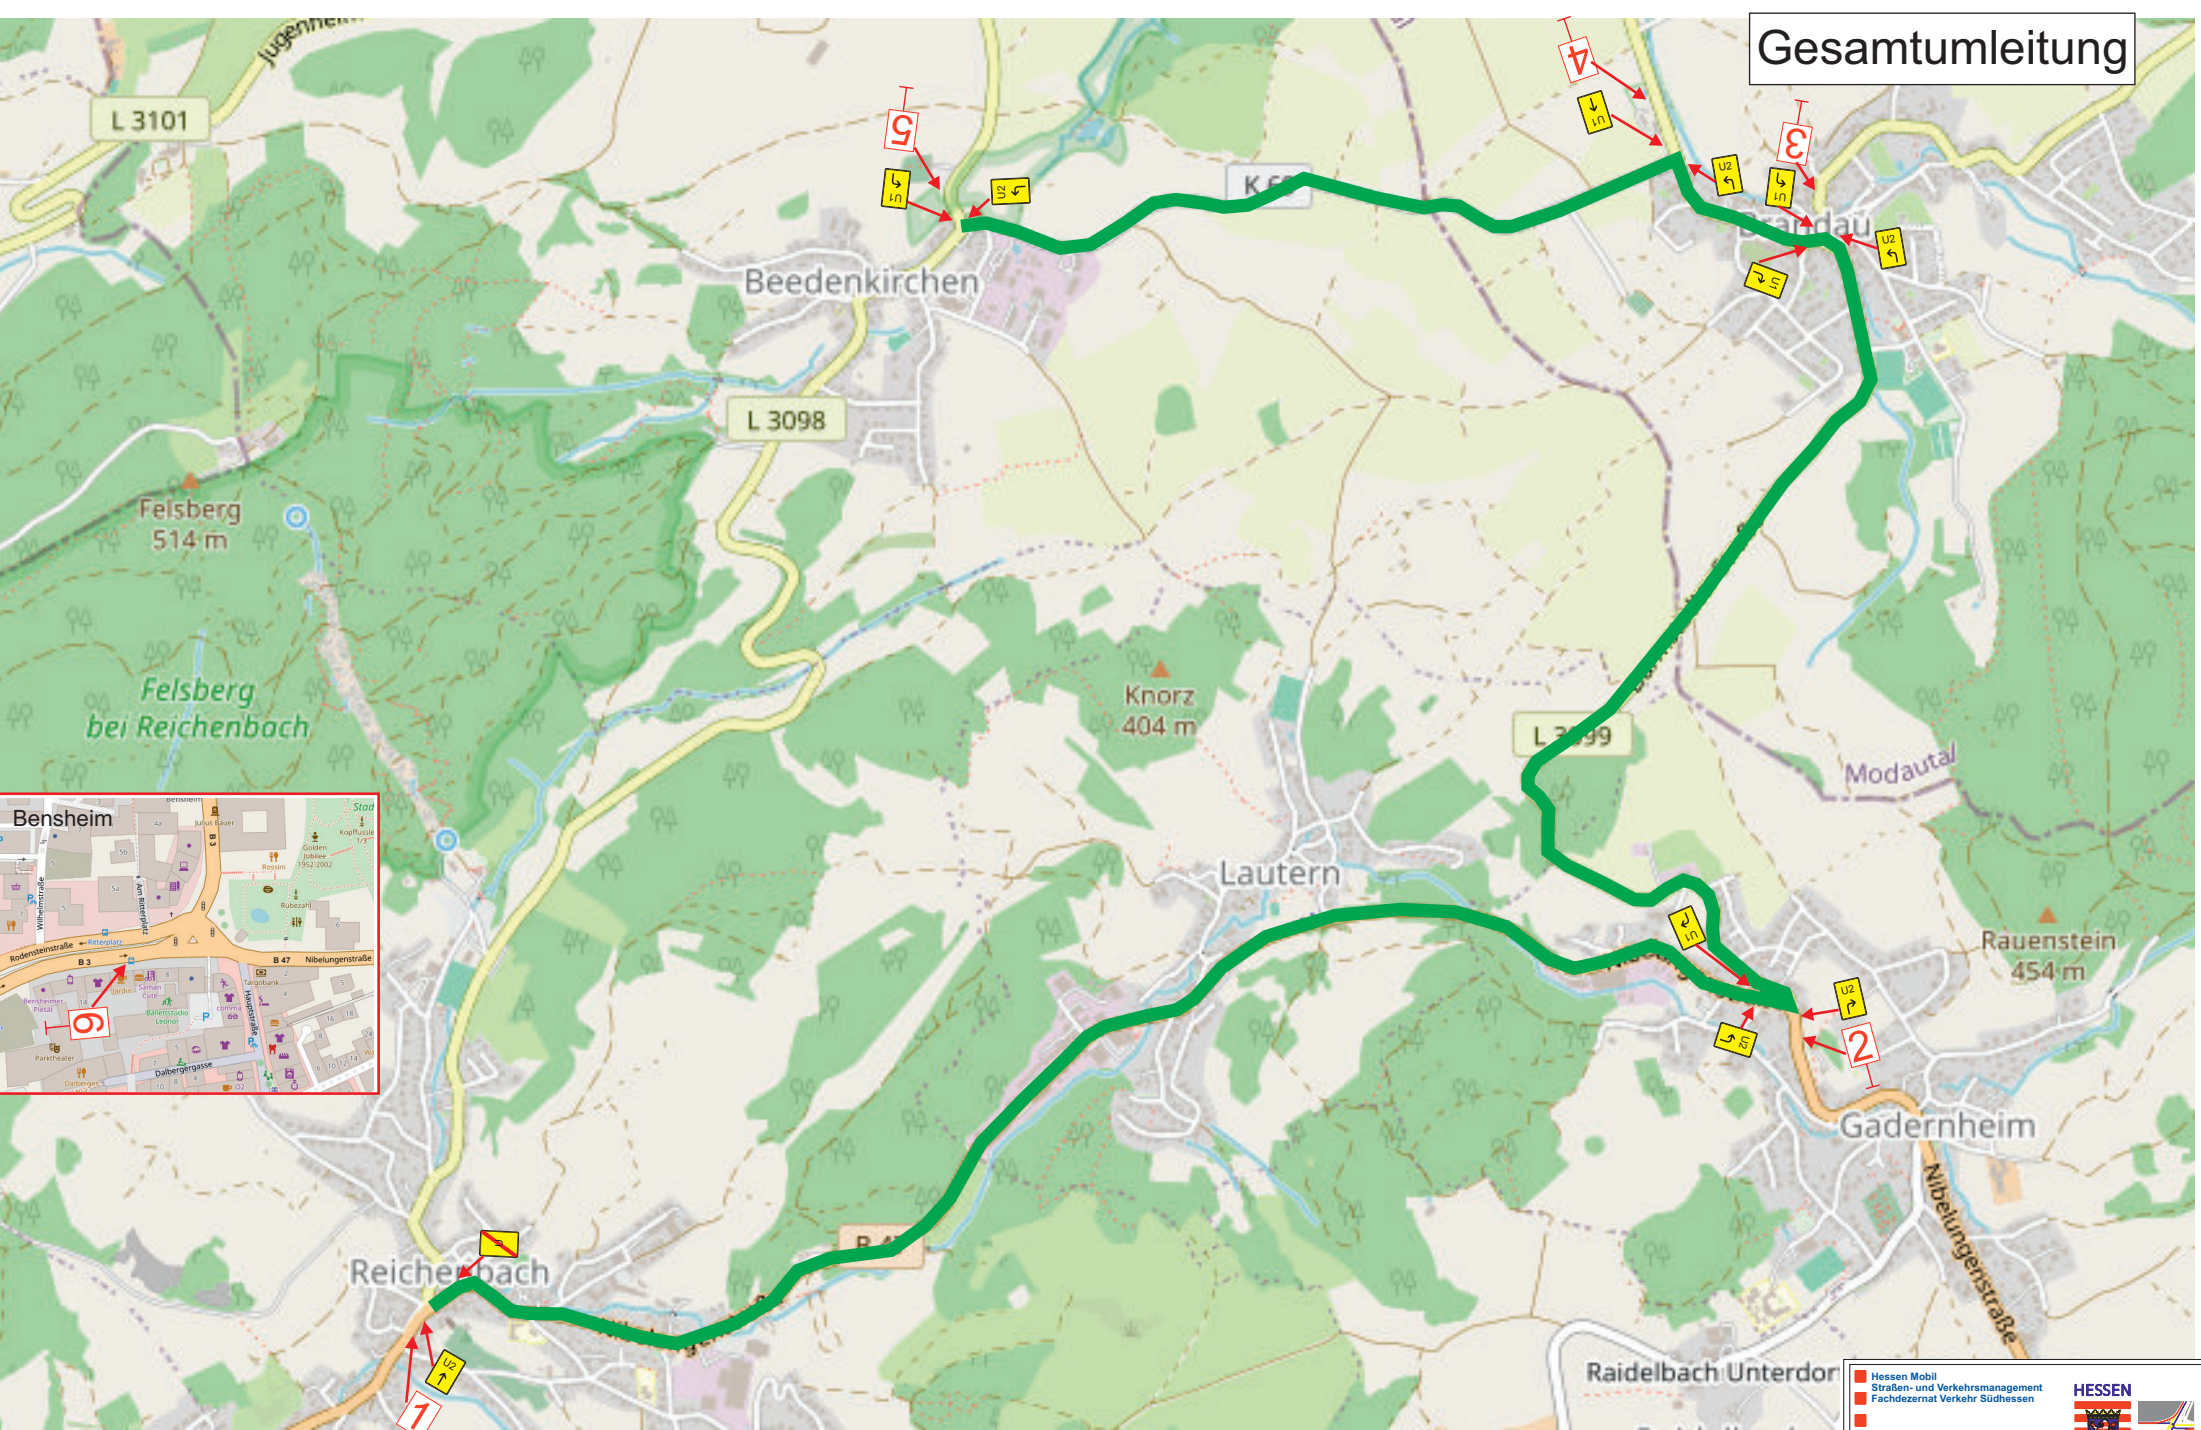

Hessen Mobil  
Straßen- und Verkehrsmanagement  
Fachdezernat Verkehr Südhessen

HESSEN

Baumaßnahme:  
L 3098 Lauteral/Reichenbach

VZP 9