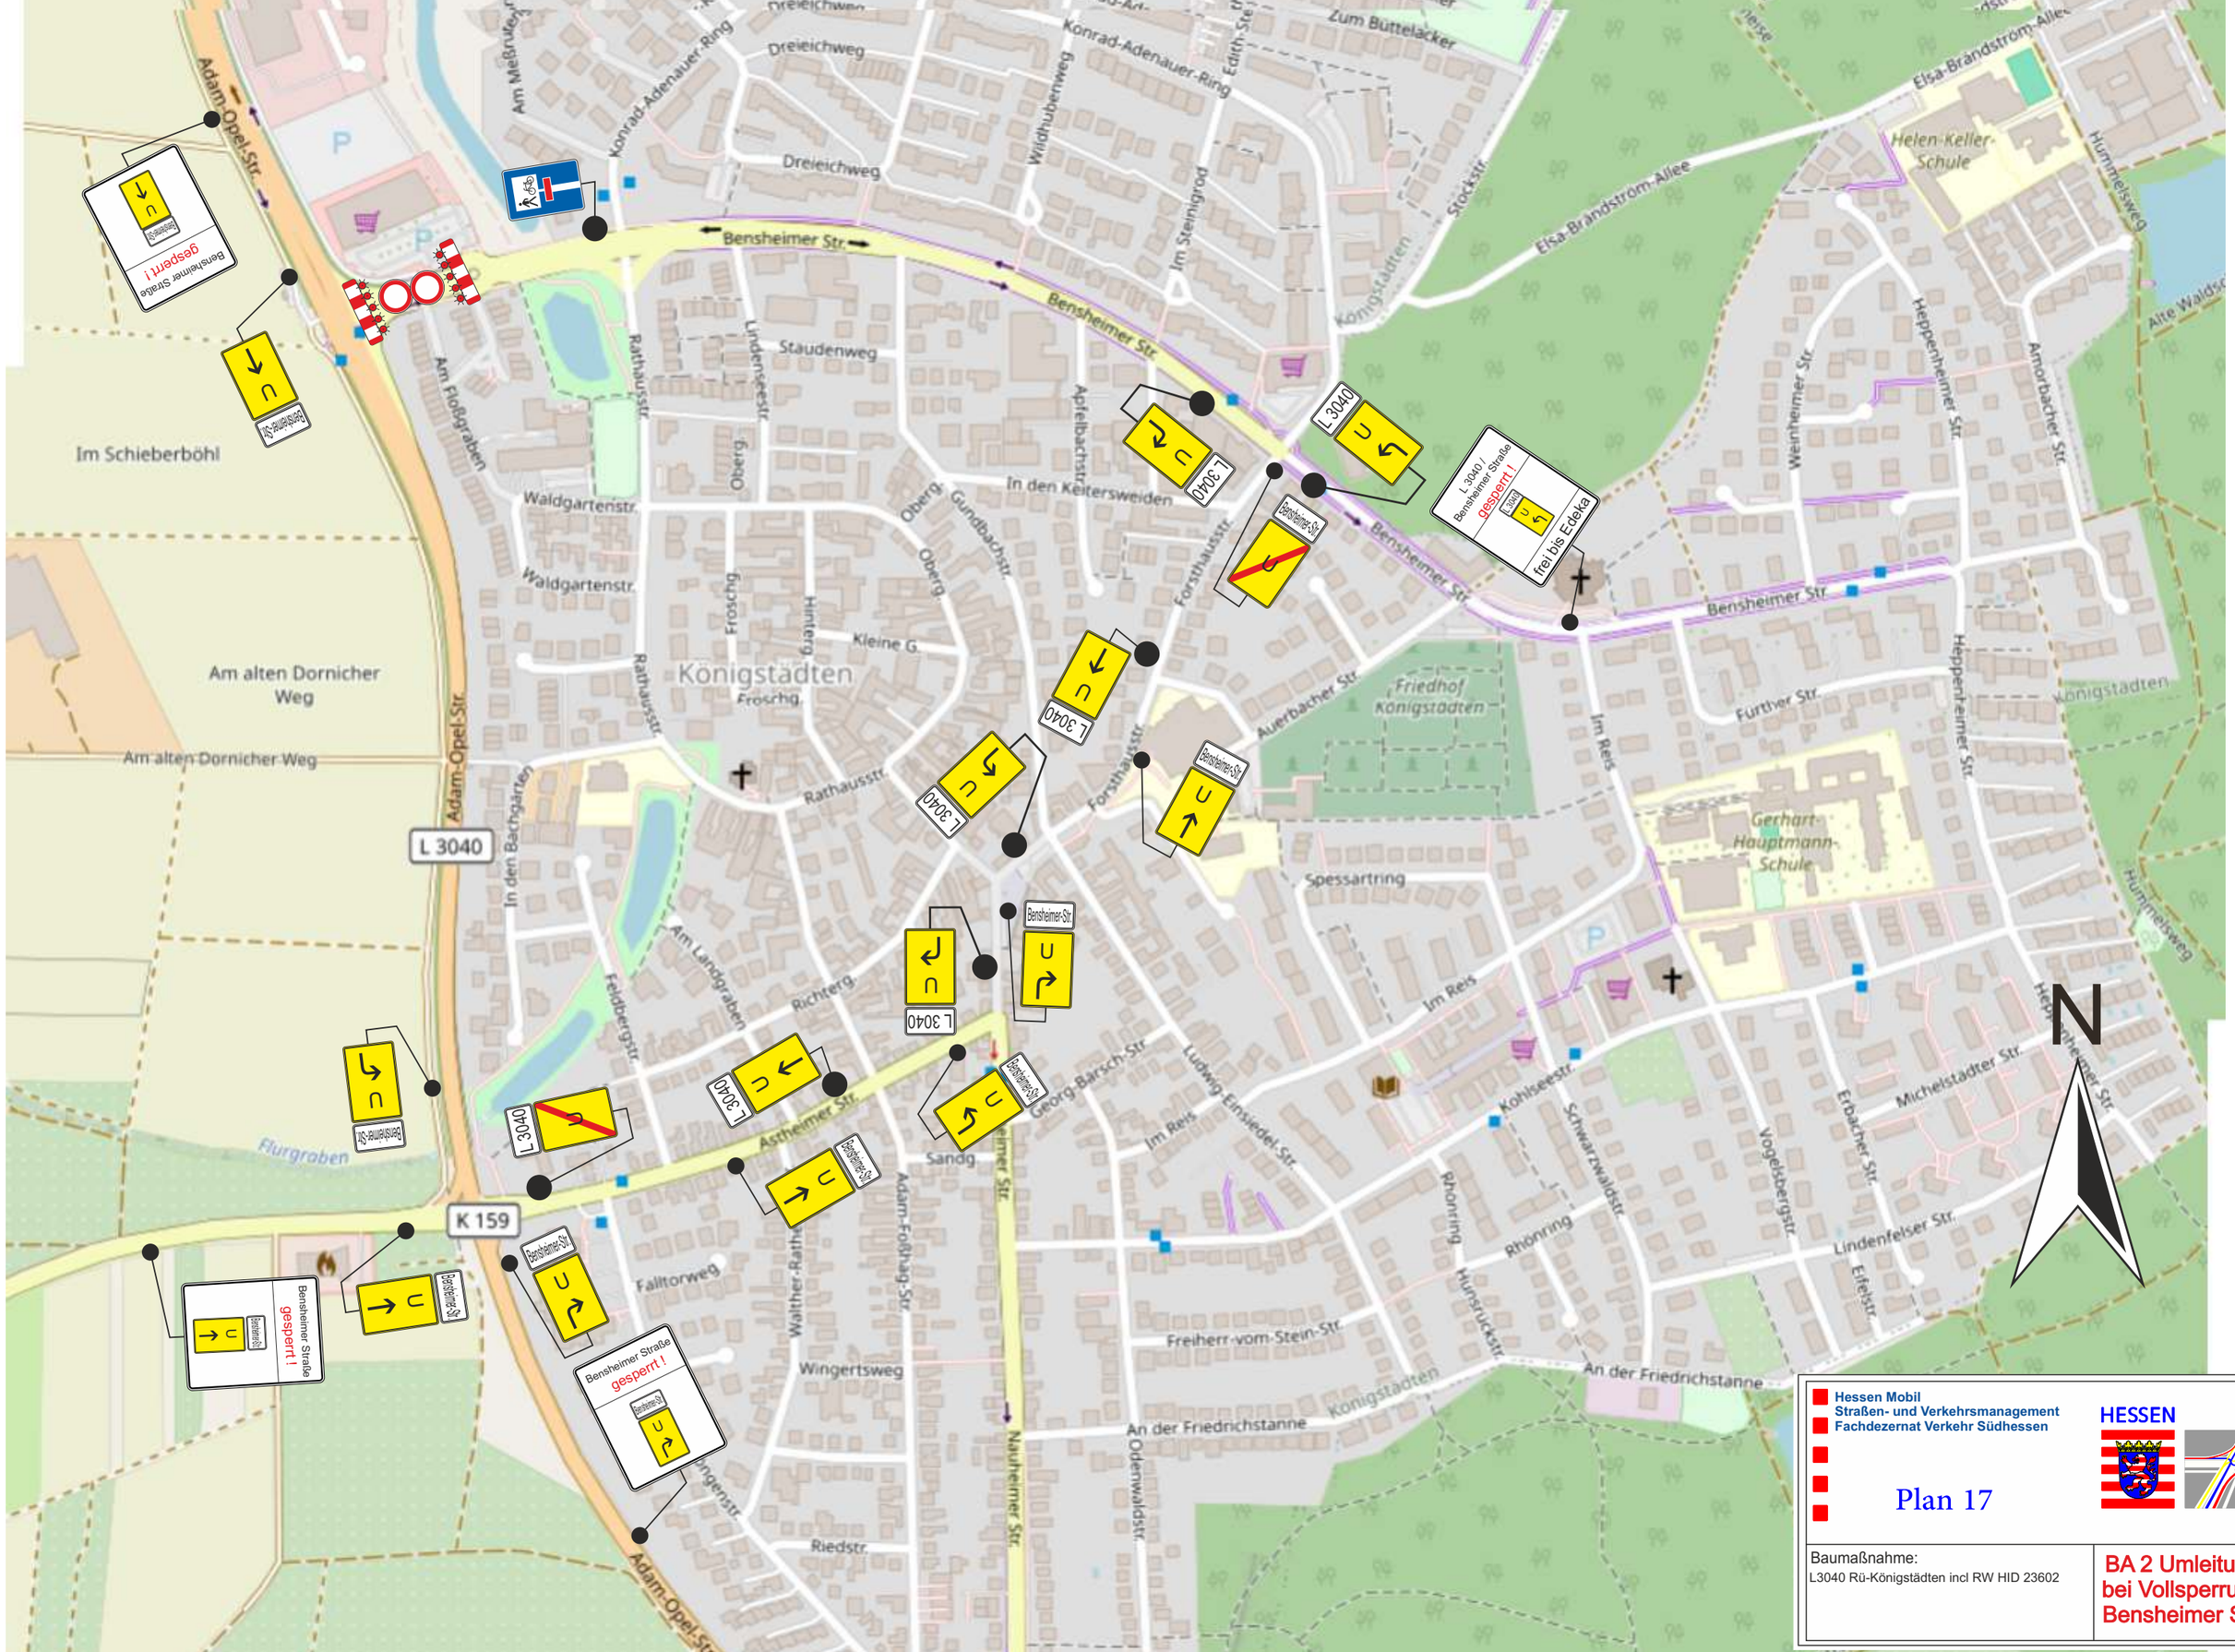

Hessen Mobil
Straßen- und Verkehrsmanagement
Fachdezernat Verkehr Südhessen

HESSEN

Plan 17

Baumaßnahme:
L3040 Rü-Königstädten incl RW HID 23602

BA 2 Umleitung bei Vollsperrung Bensheimer Str.