


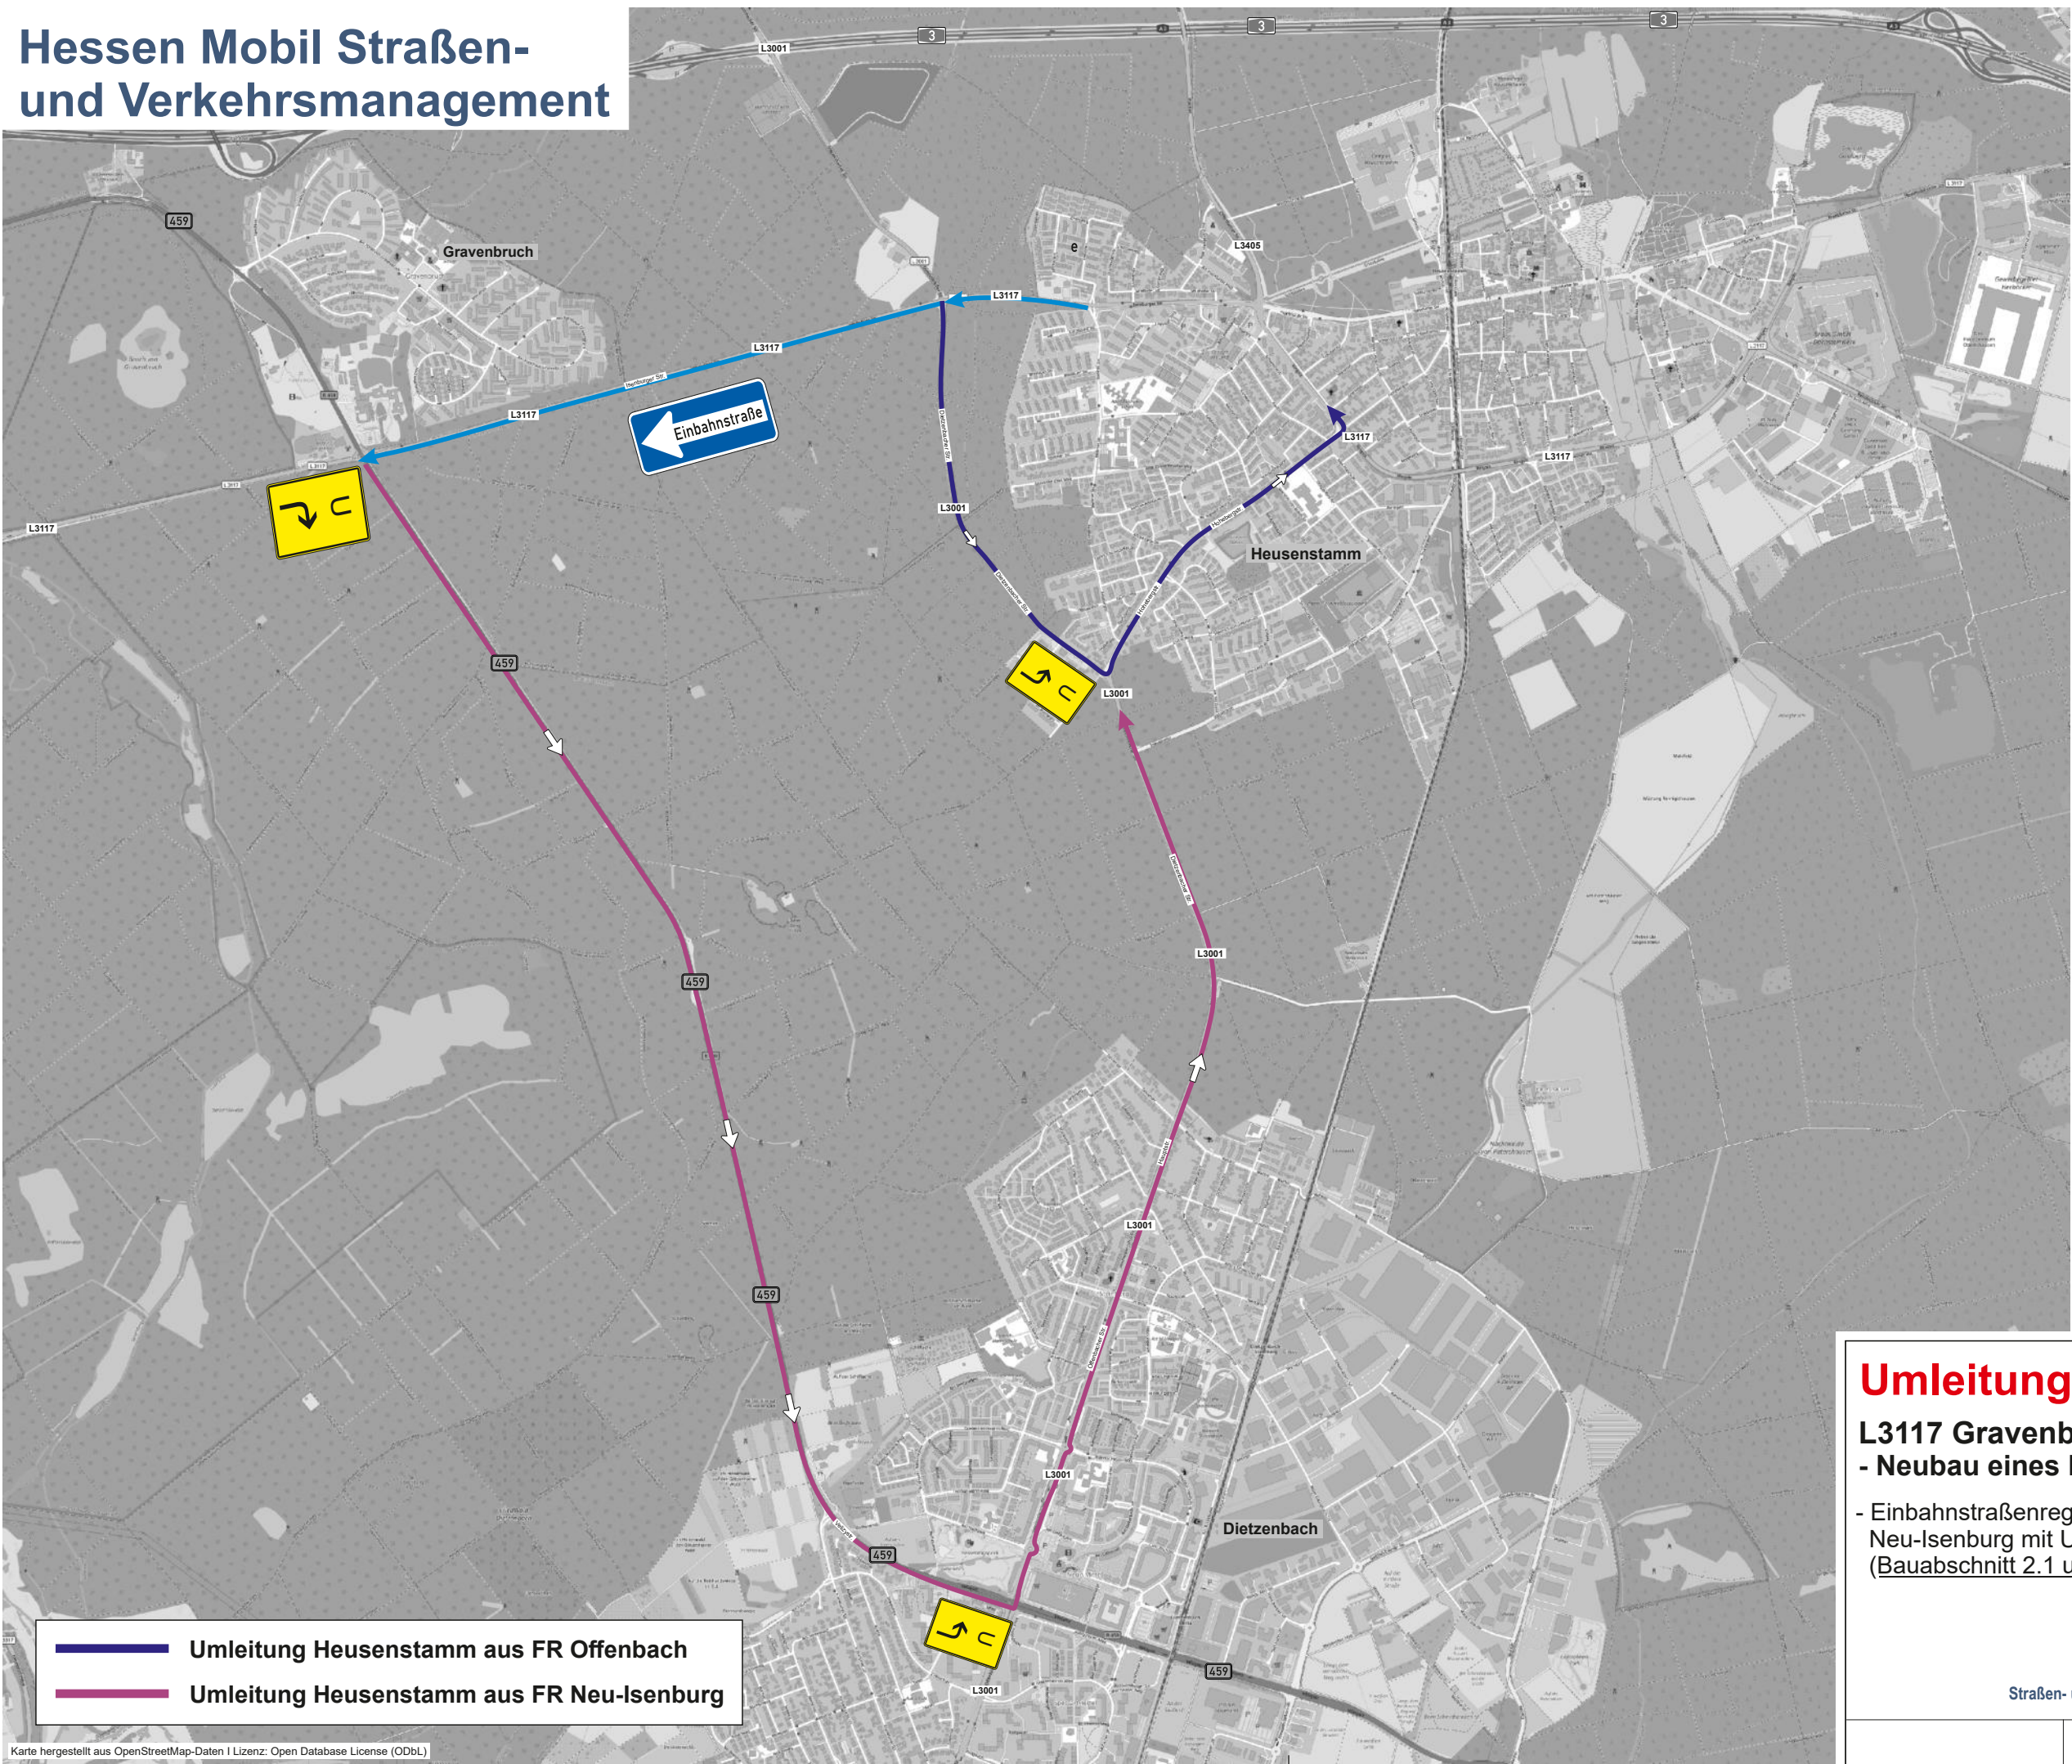

Umleitungsplan

L3117 Gravenbruch - Heusenstamm - Neubau eines Radweges

- Einbahnstraßenregelung in Richtung
Neu-Isenburg mit Umleitung
(Bauabschnitt 2.1 und 2.2)