

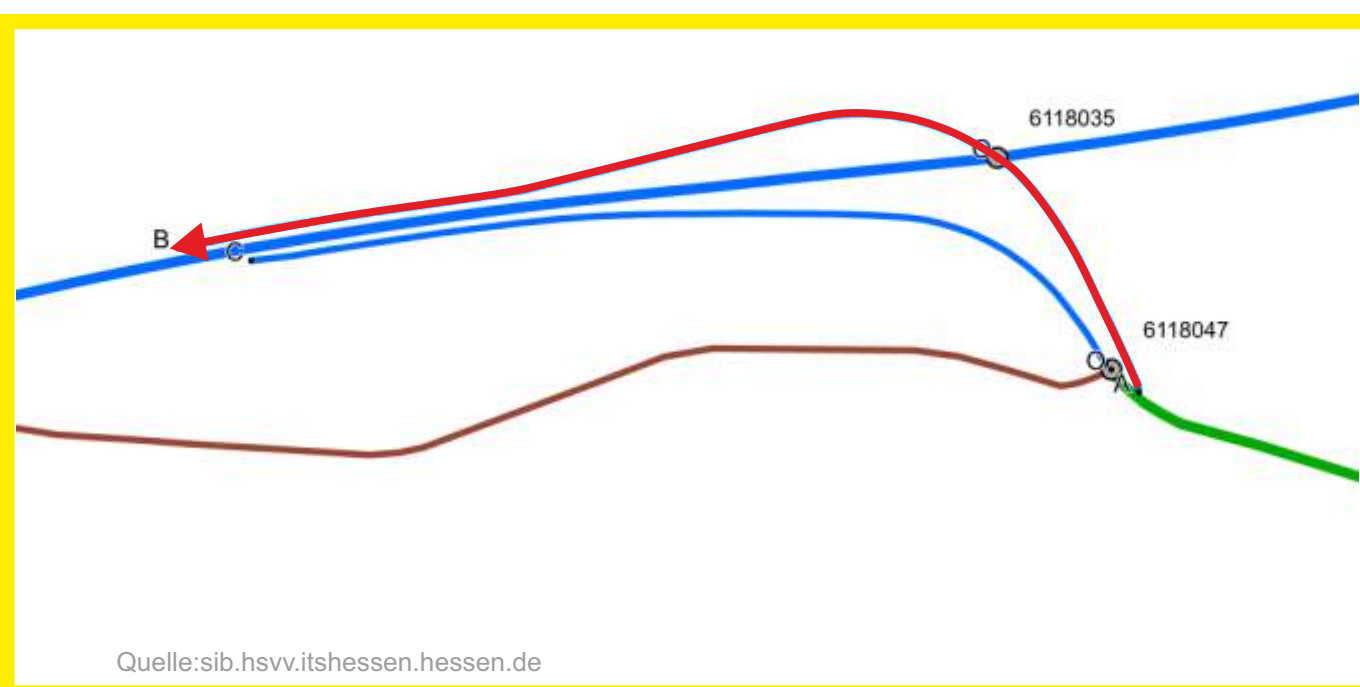


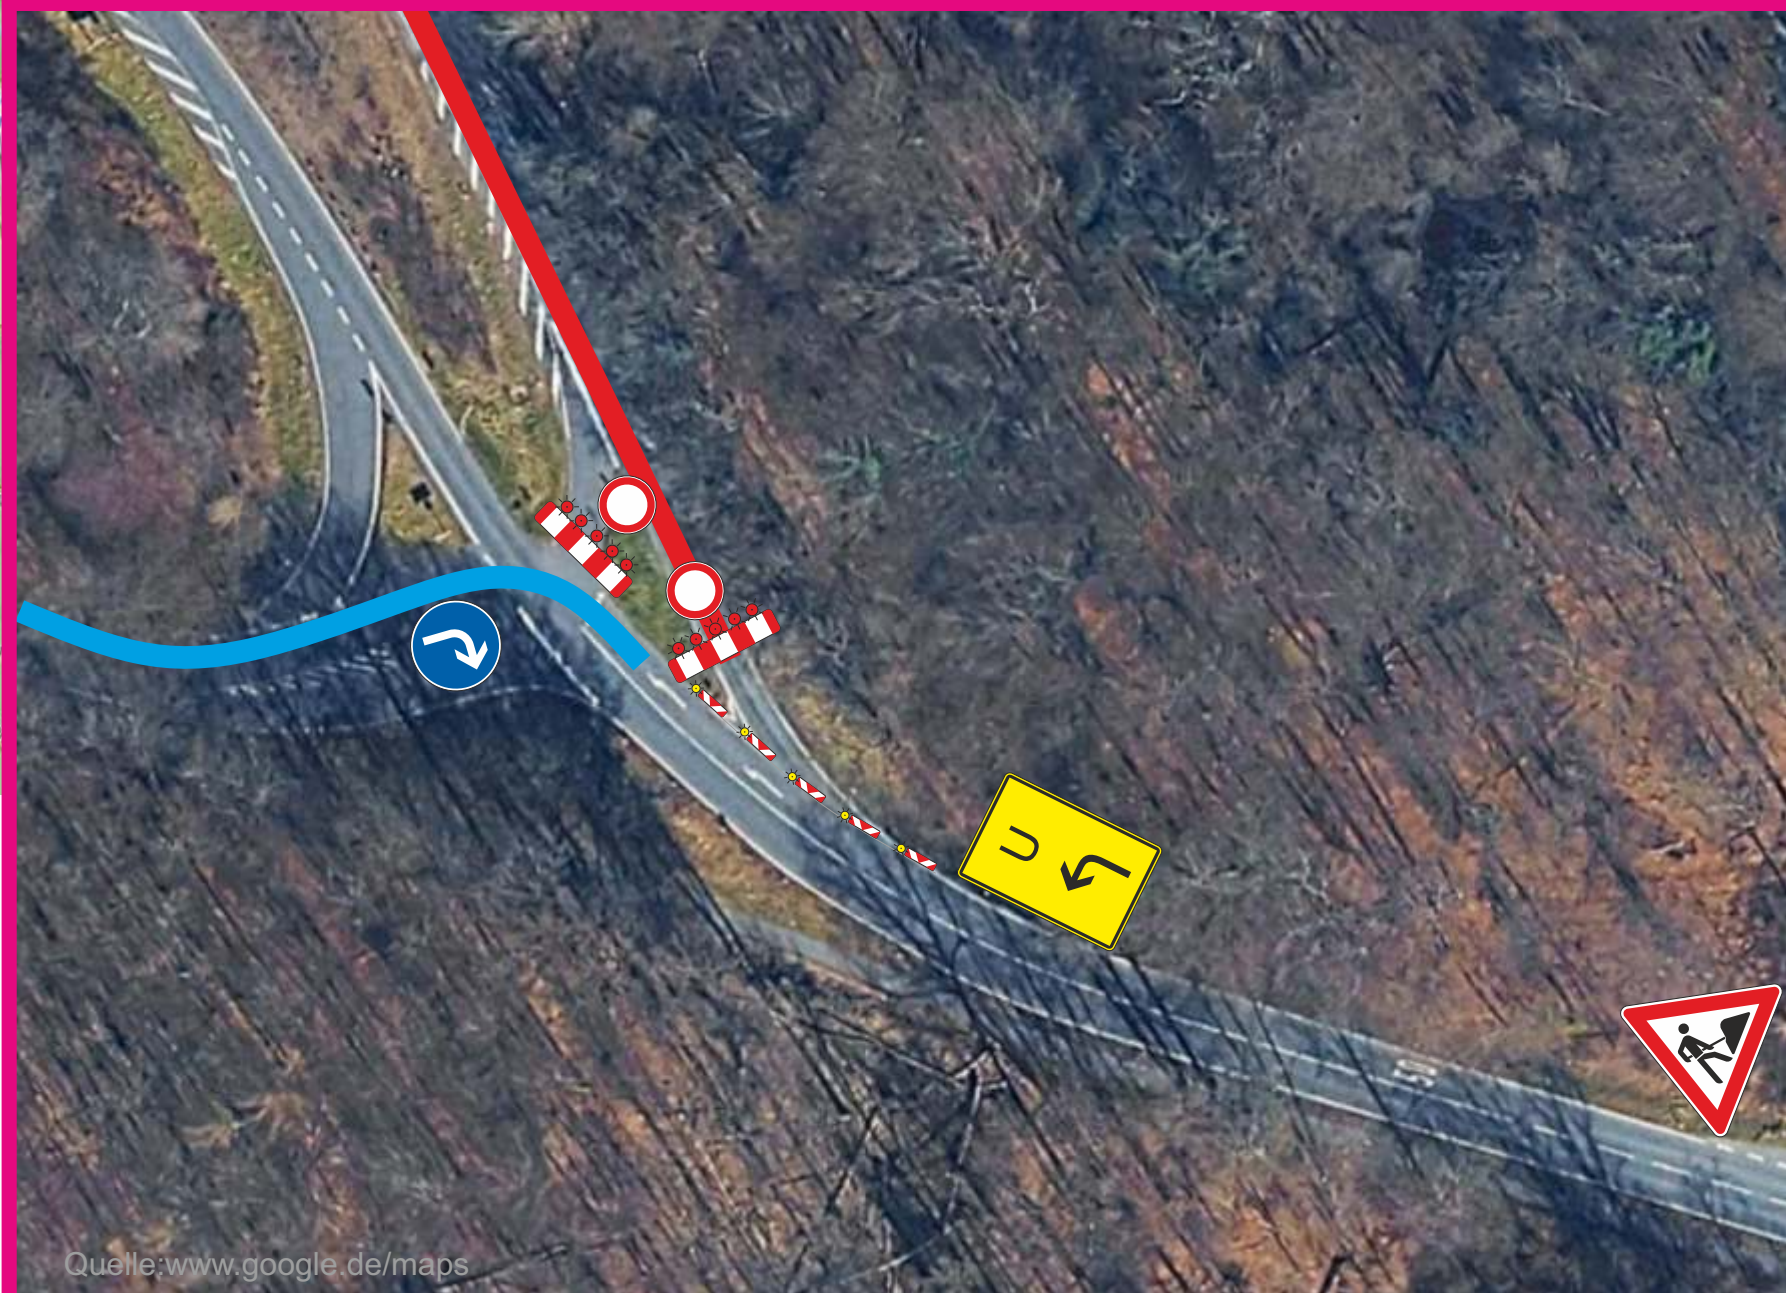

Quelle: sib.hsvv.itshessen.hessen.de



Hessen Mobil
Straßen- und Verkehrsmanagement
Dezernat Betrieb und Verkehr Südhessen

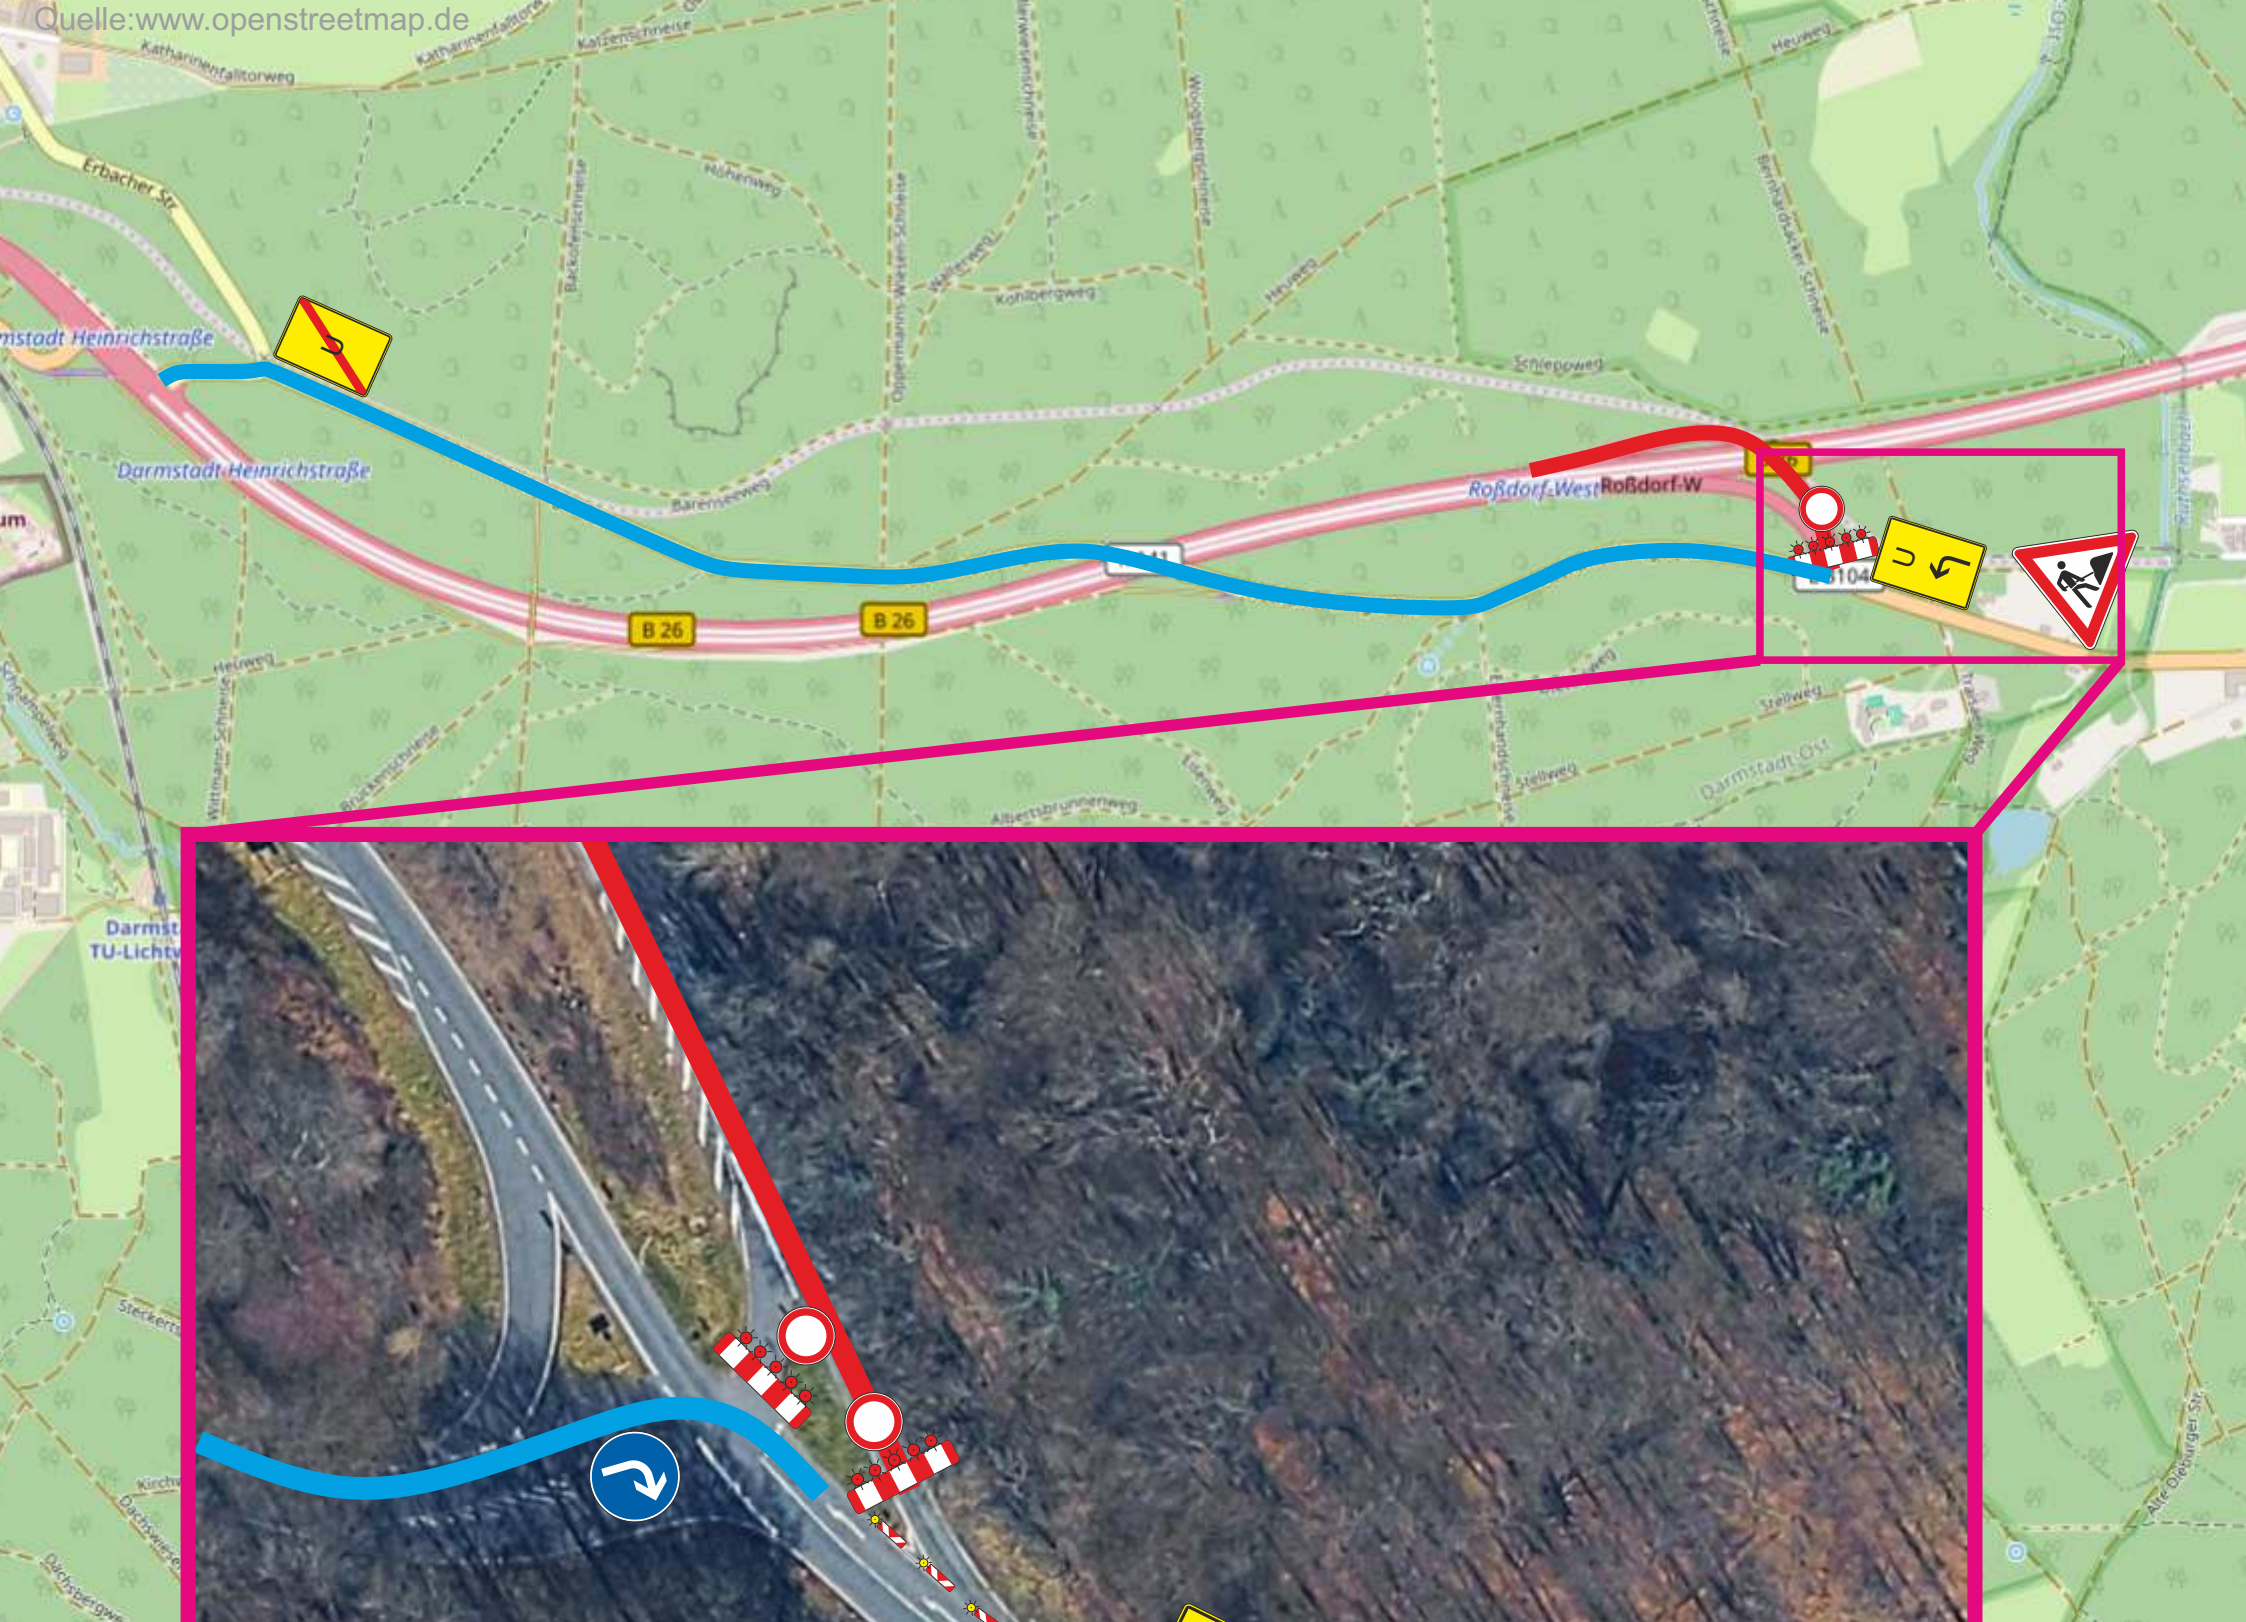

Baumaßnahme:
B26
Rampensperrung
AS Roßdorf West

AS Roßdorf West
Auffahrt
FR Darmstadt





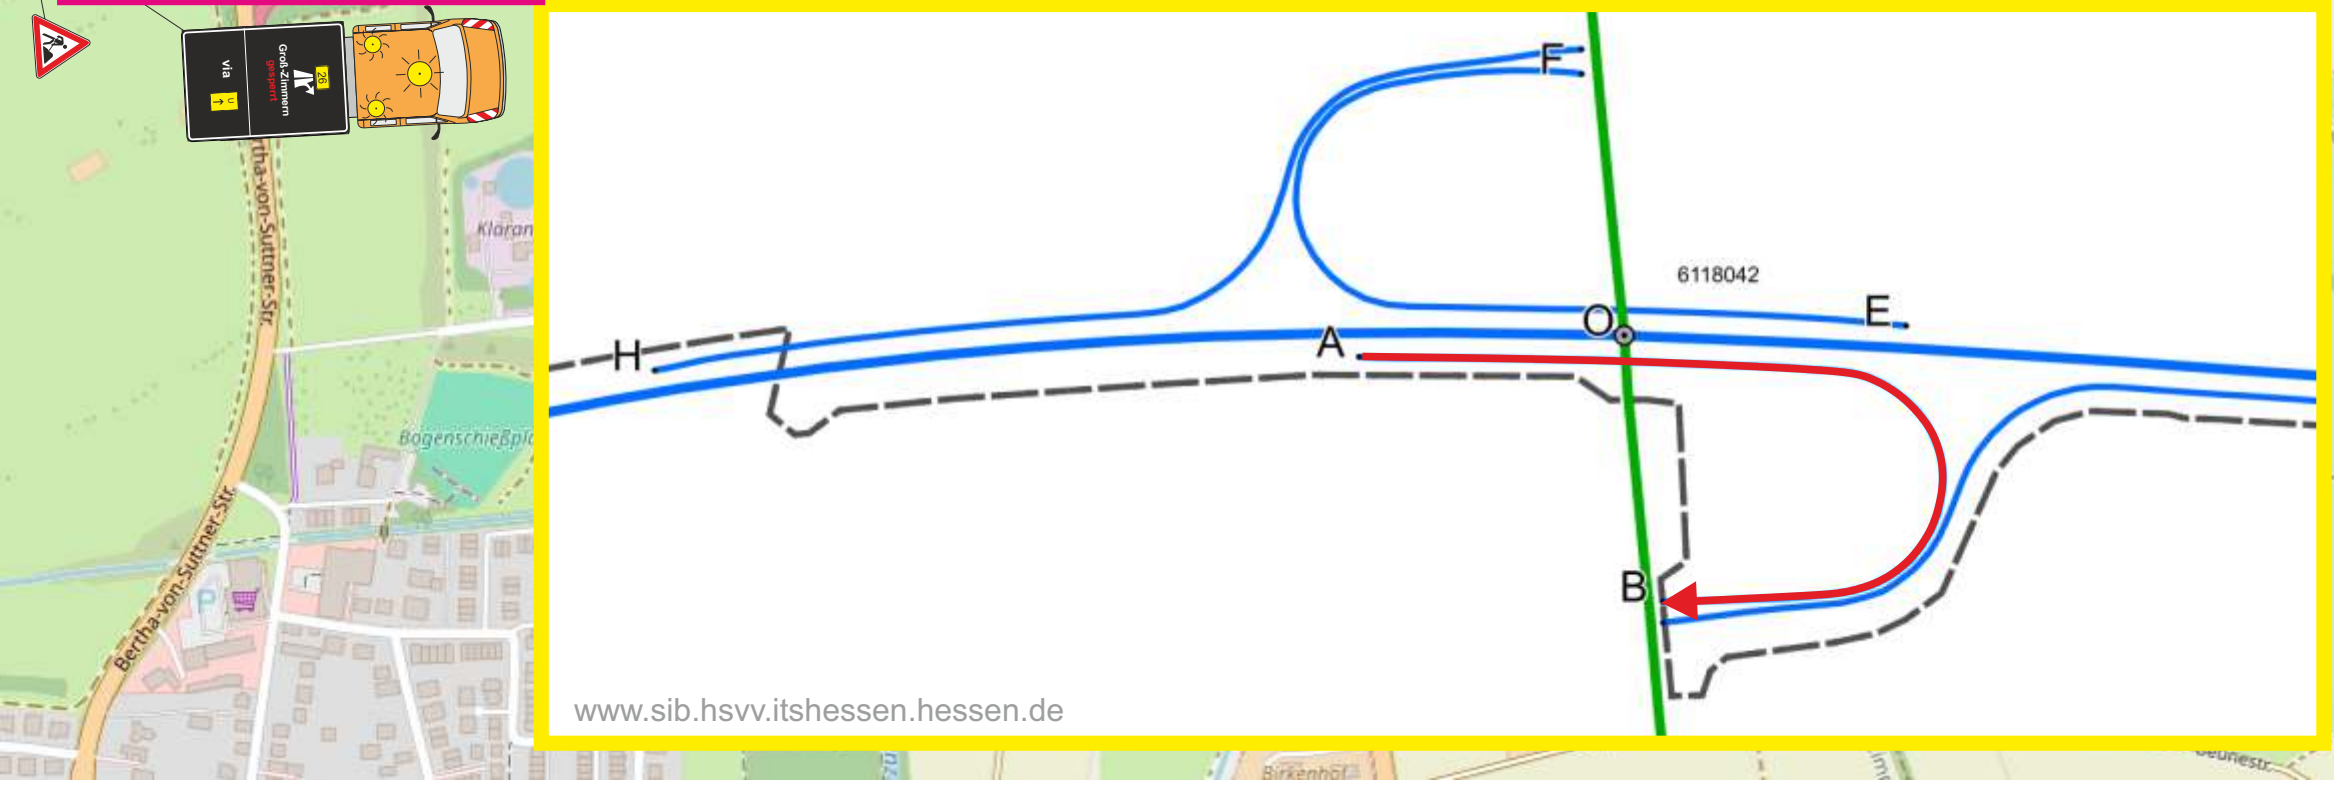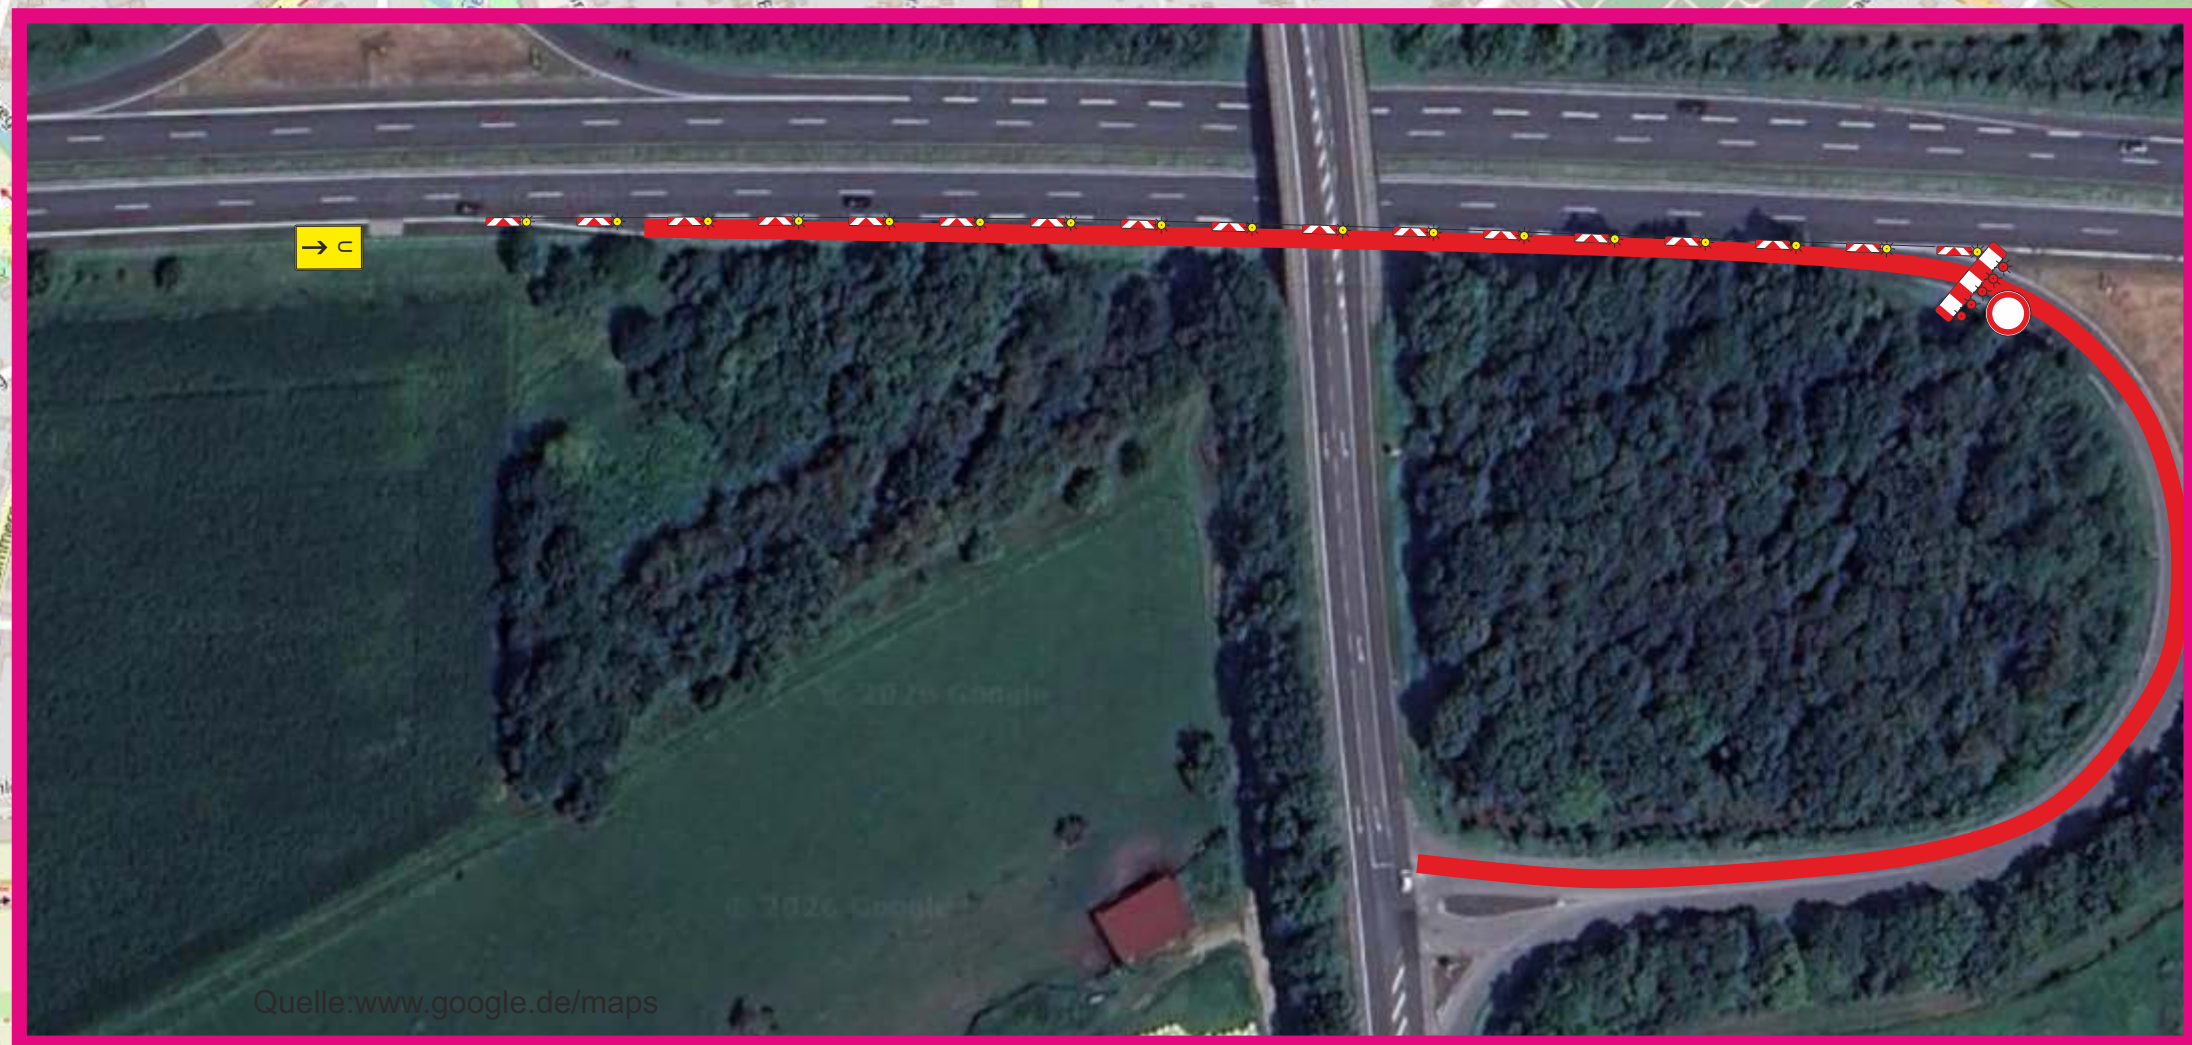

Hessen Mobil
Straßen- und Verkehrsmanagement
Dezernat Betrieb und Verkehr Südhessen

Baumaßnahme:
B26
FR Aschaffenburg

AS Dieburg-West
Verzögerungs-
streifen
Rampe A-B

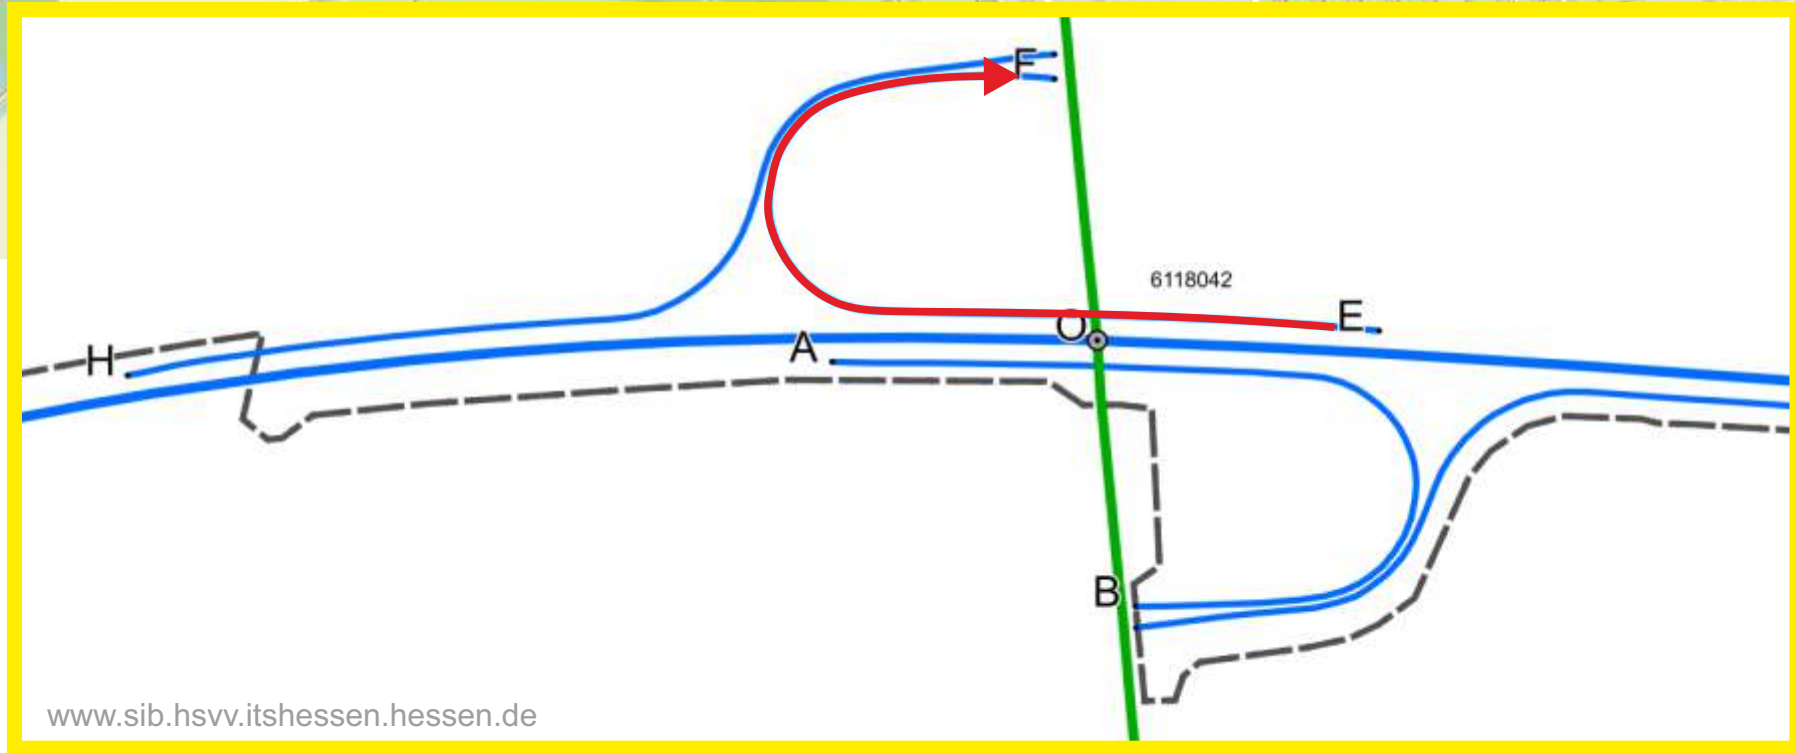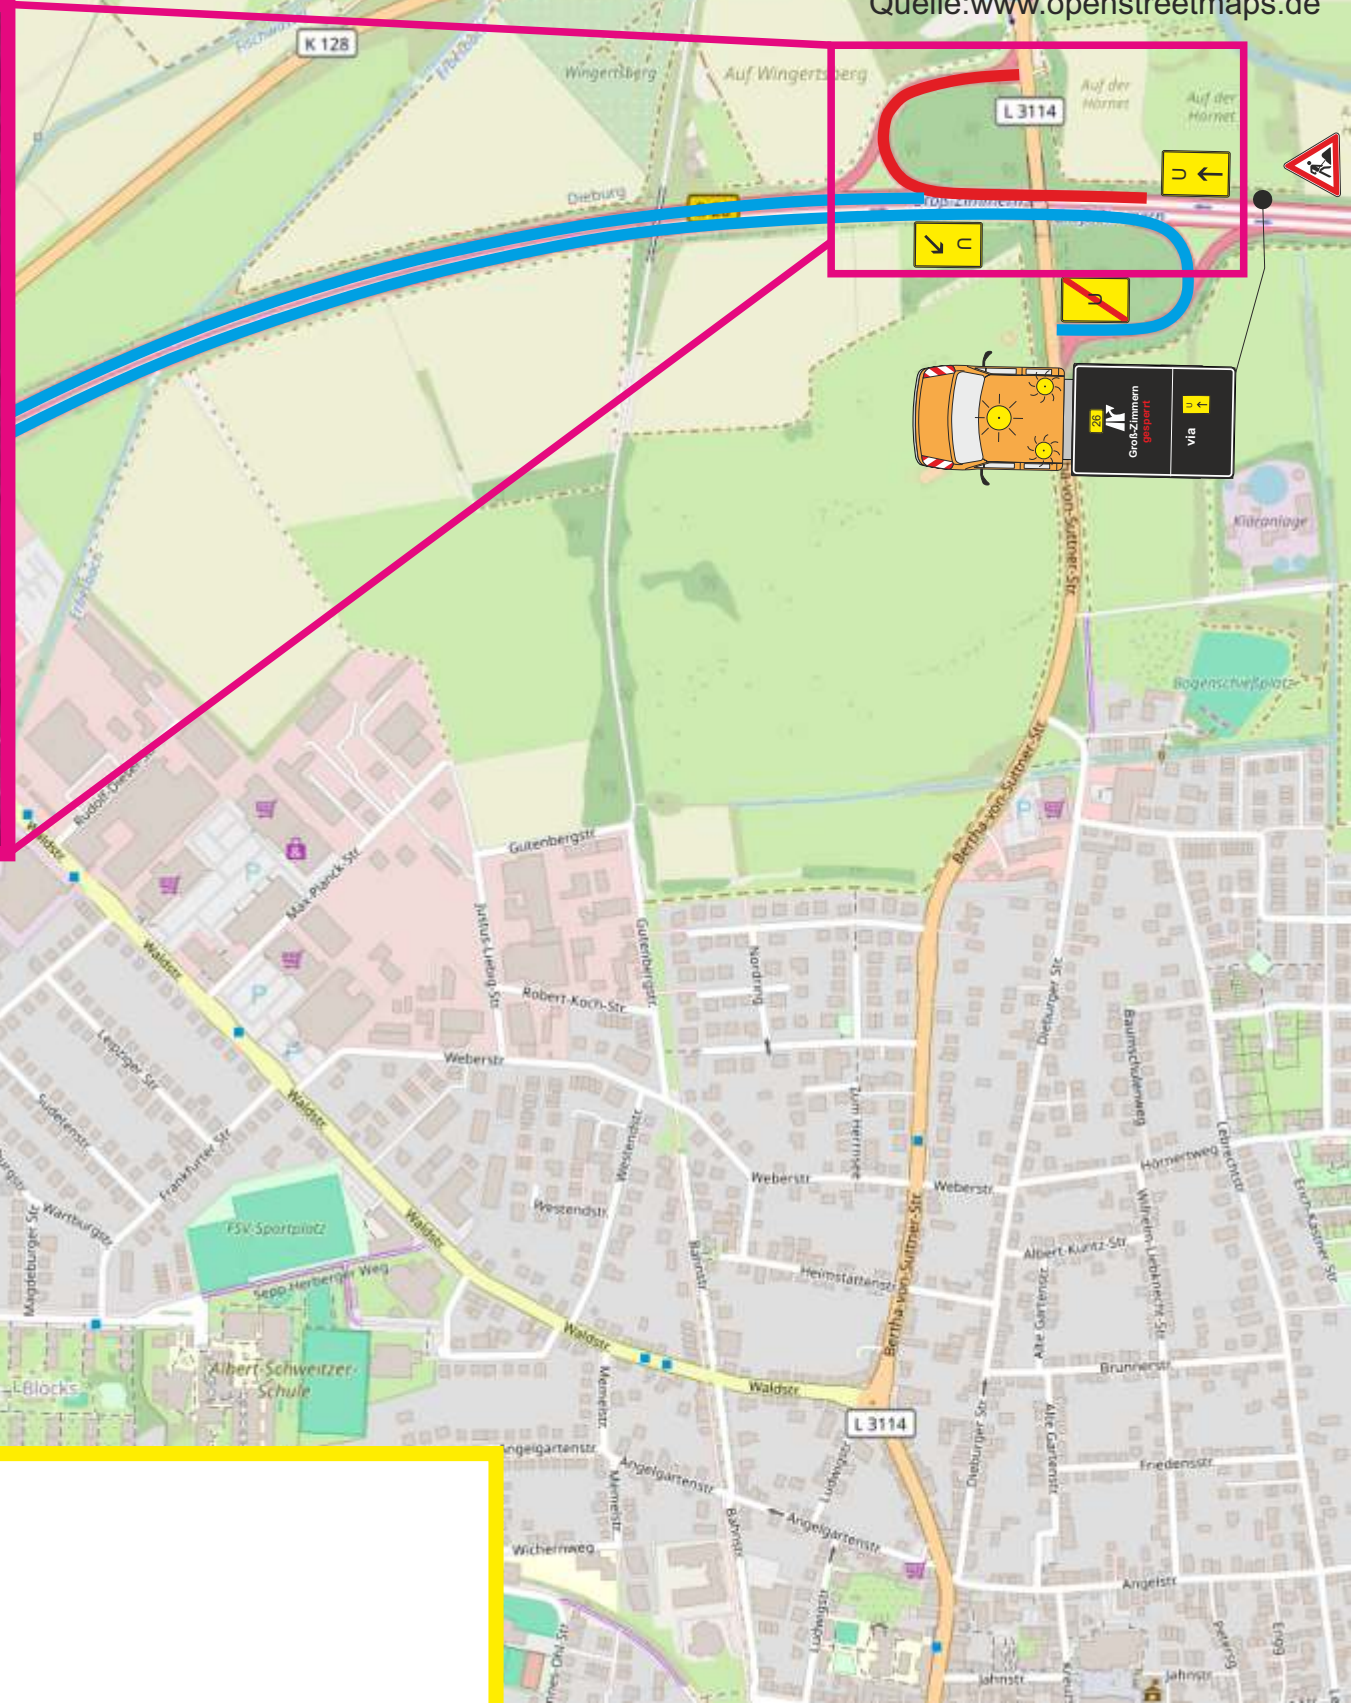


Hessen Mobil
Straßen- und Verkehrsmanagement
Dezernat Betrieb und Verkehr Südhessen

HESSEN


Baumaßnahme:
B26
FR Darmstadt

AS Dieburg-West
Verzögerungs-
streifen
Rampe E-F

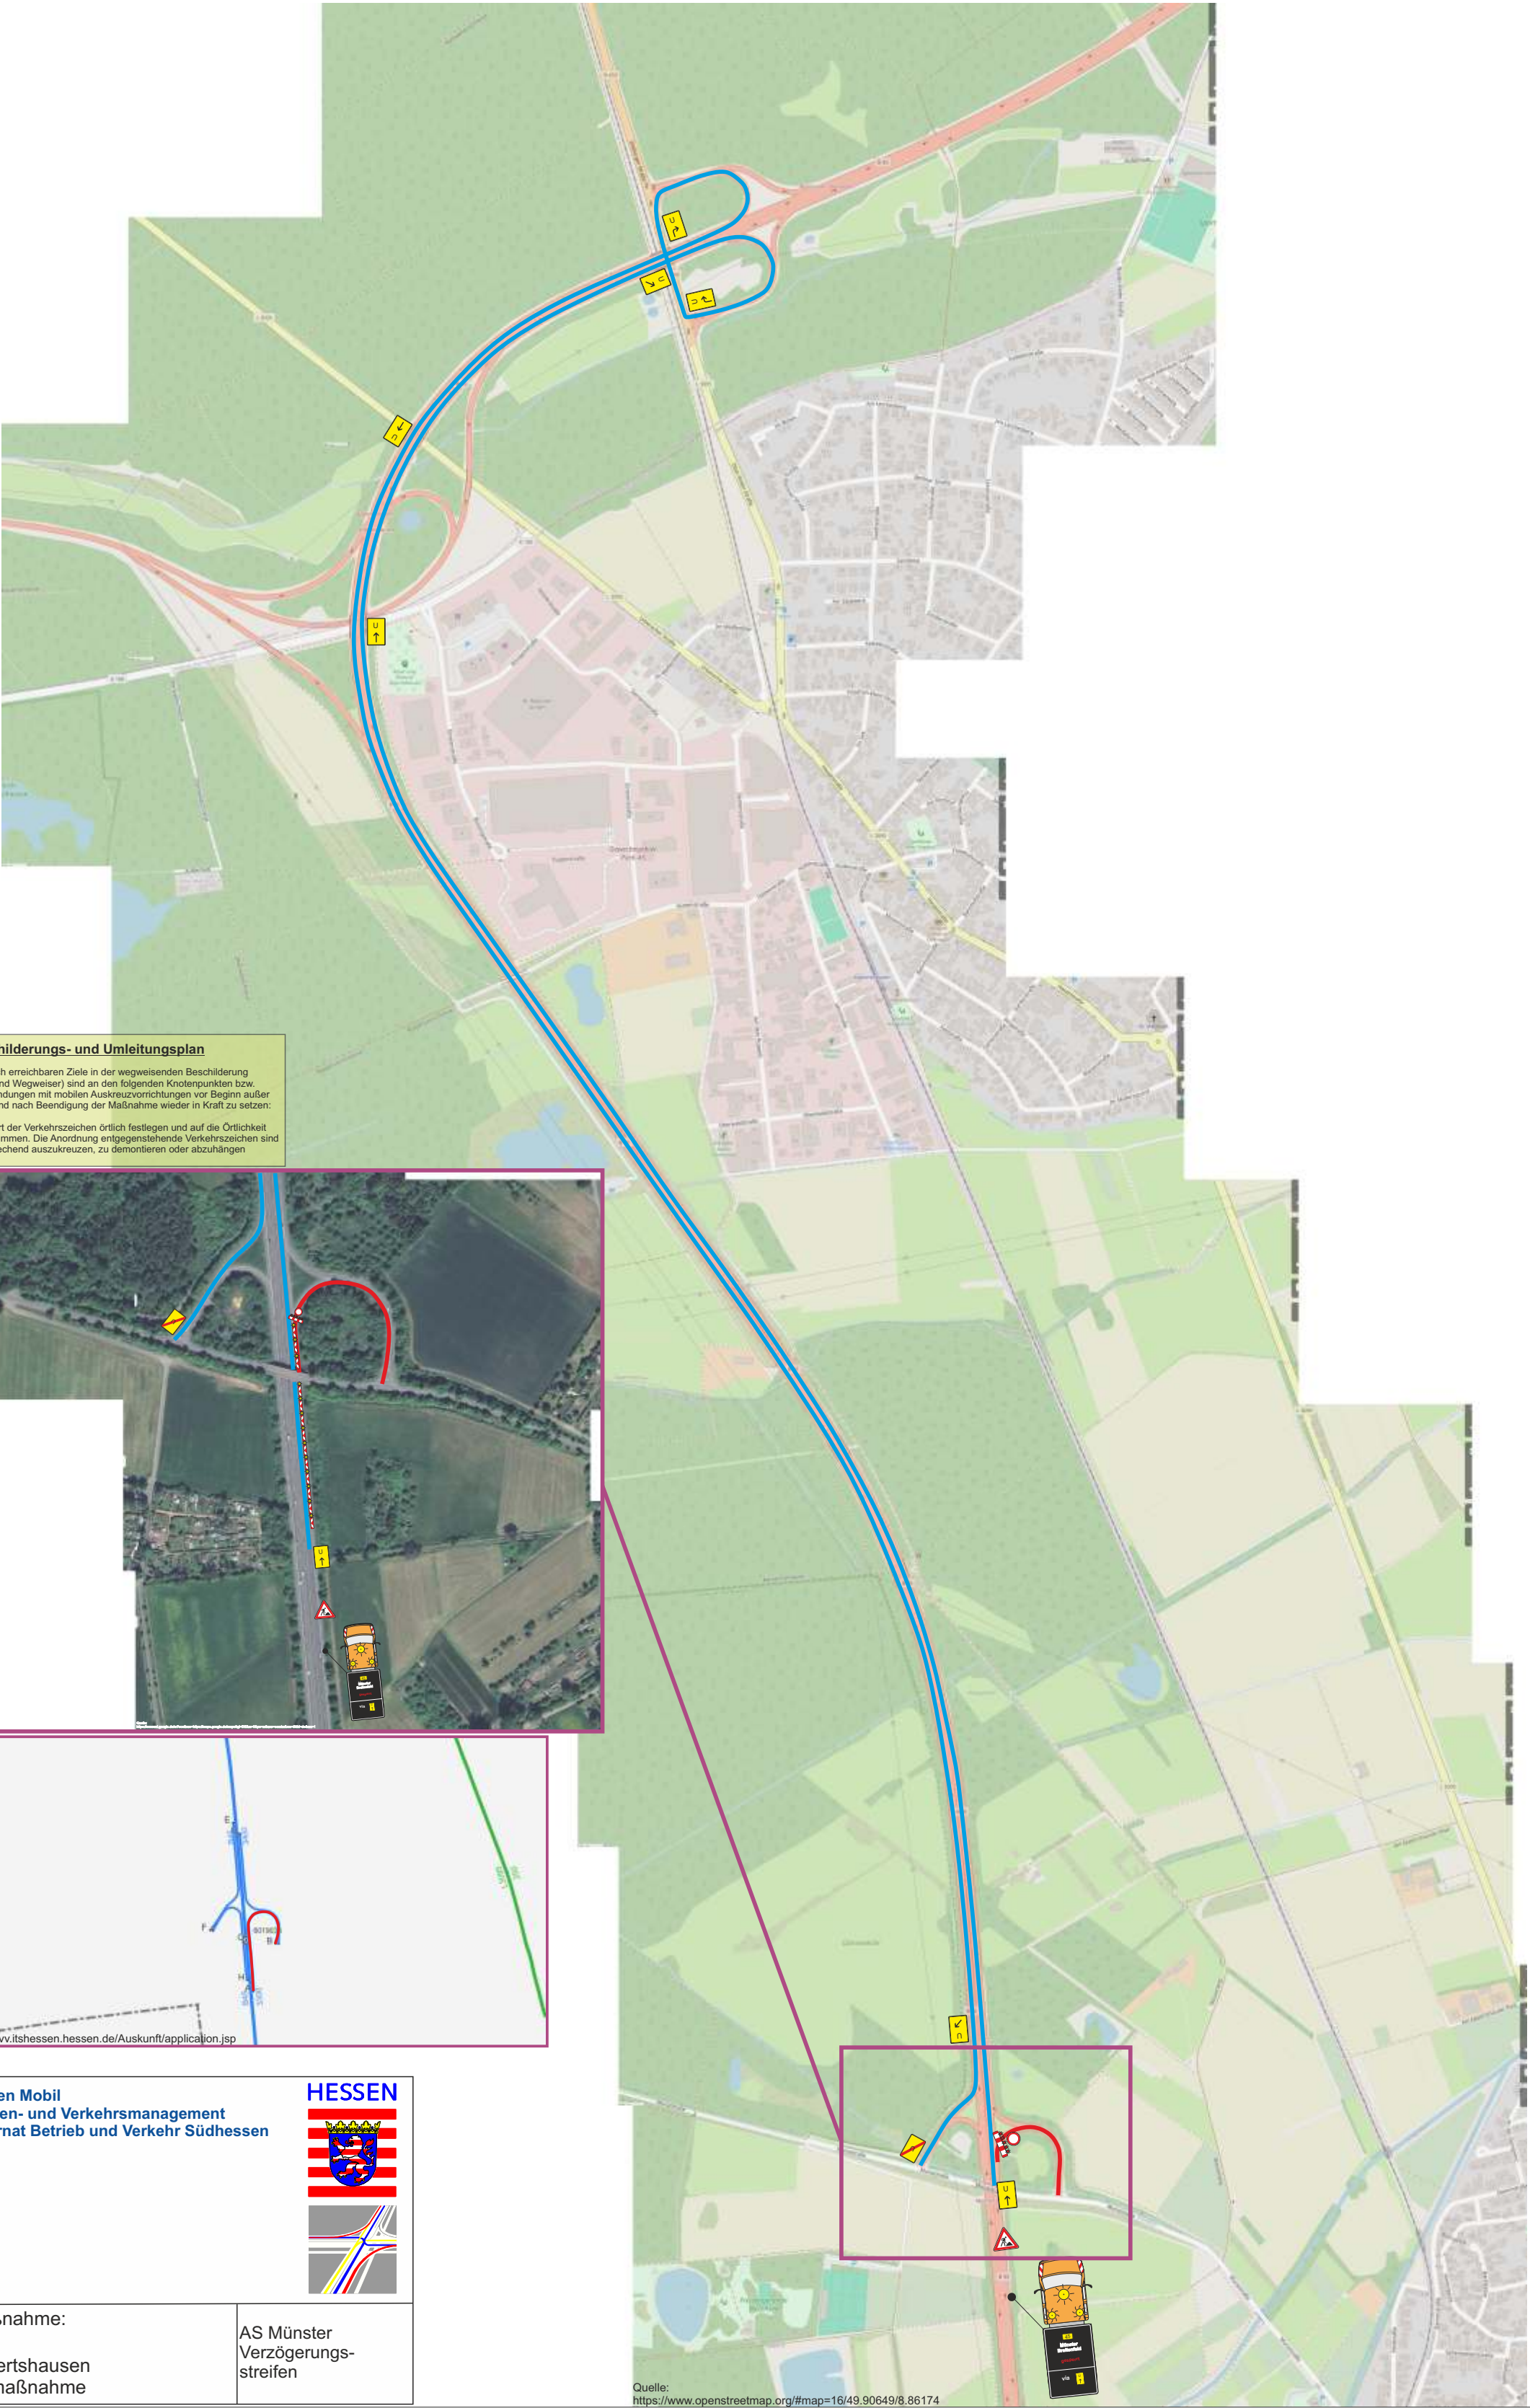


Beschierungs- und Umleitungsplan

- Die nach erreichbaren Ziele in der wegweisenden Beschilderung (Vor- und Wegweiser) sind an den folgenden Knotenpunkten bzw. Einmündungen mit mobilen Auskreuzvorrichtungen vor Beginn außer Kraft und nach Beendigung der Maßnahme wieder in Kraft zu setzen:
- Standort der Verkehrszeichen örtlich festlegen und auf die Örtlichkeit abzustimmen. Die Anordnung entgegenstehende Verkehrszeichen sind entsprechend auszukreuzen, zu demontieren oder abzuhängen

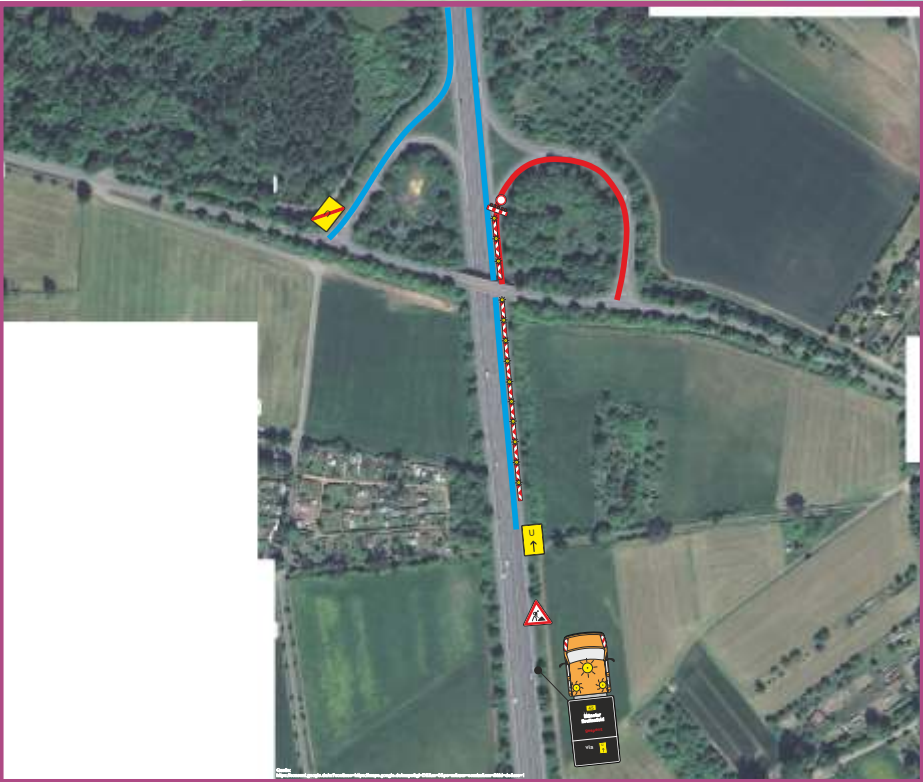

Quelle:
<https://sib.hsvv.itshessen.hessen.de/Auskunft/application.jsp>

Hessen Mobil
Straßen- und Verkehrsmanagement
Dezernat Betrieb und Verkehr Süd Hessen

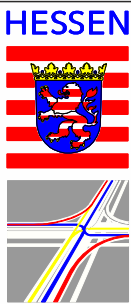

Baumaßnahme:
B45
FR Eppertshausen
Mustermaßnahme

AS Münster
Verzögerungs-
streifen

Quelle:
<https://www.openstreetmap.org/#map=16/49.90649/8.86174>