


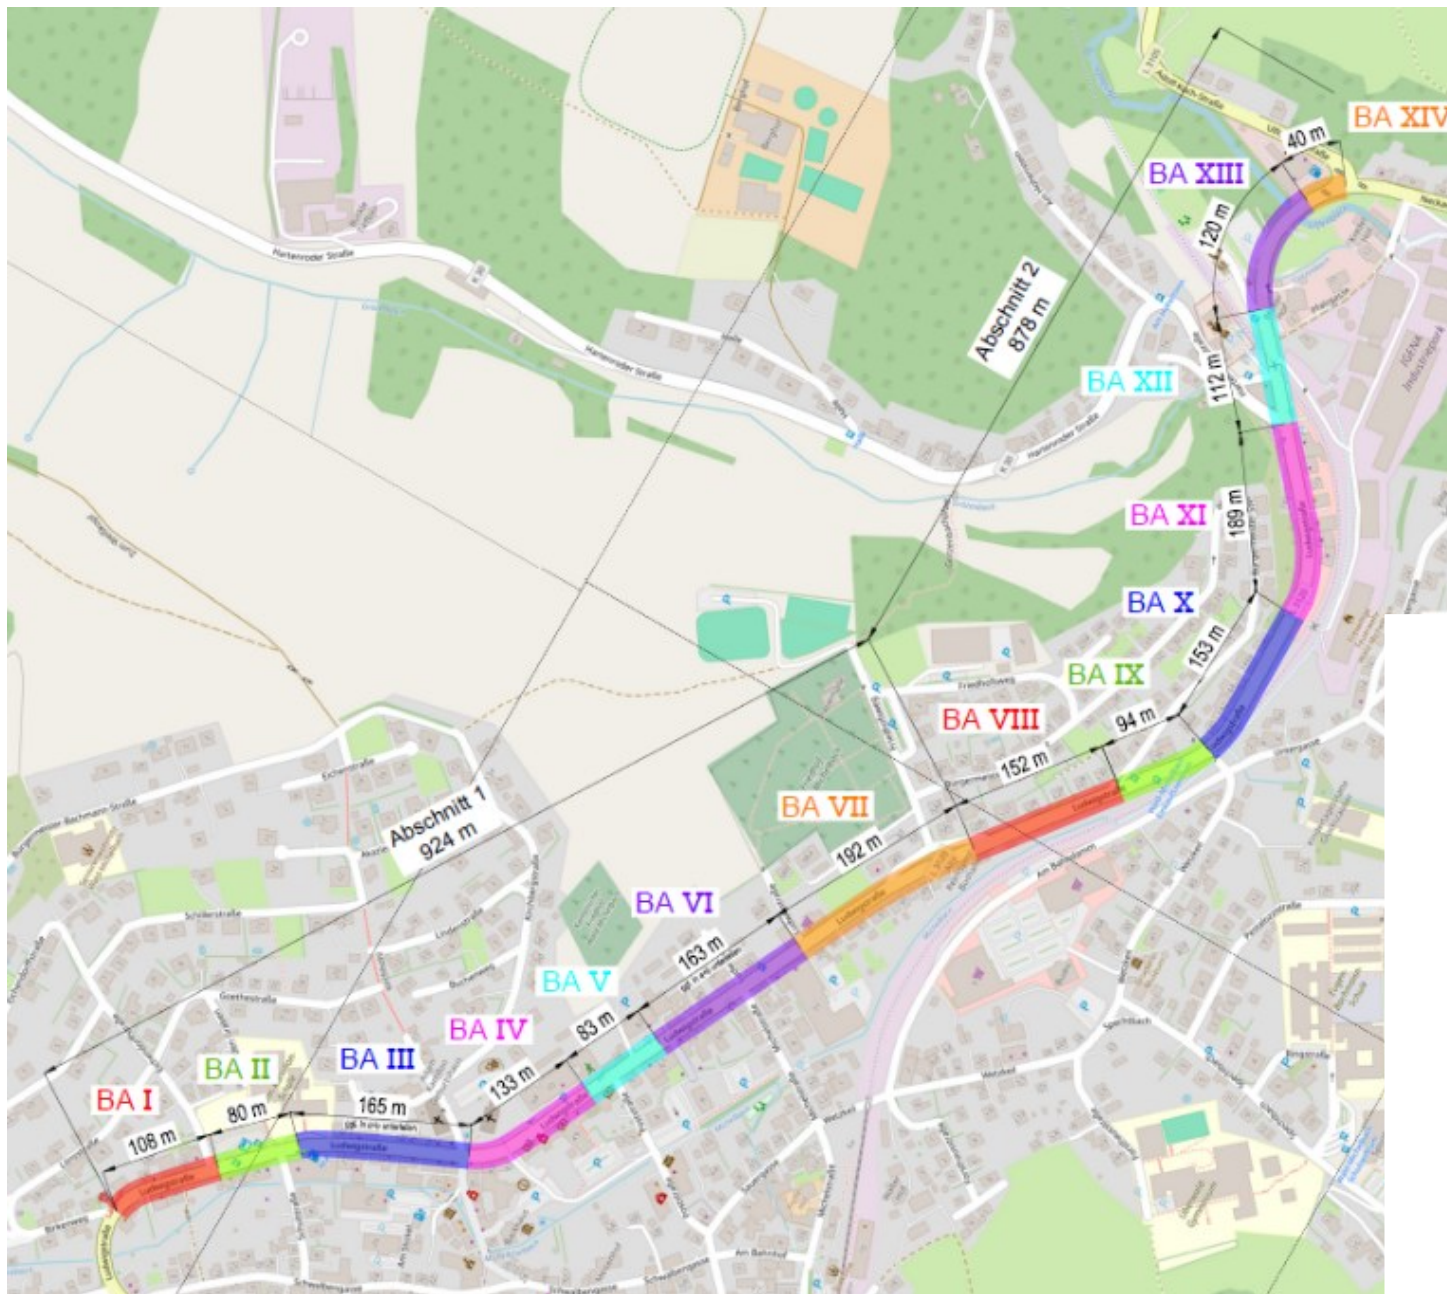

L 3120 OD Wald-Michelbach Übersicht Bauabschnitte

Bauabschnitt 1

