





# L 3120 OD Wald-Michelbach

## Bauabschnitt 2

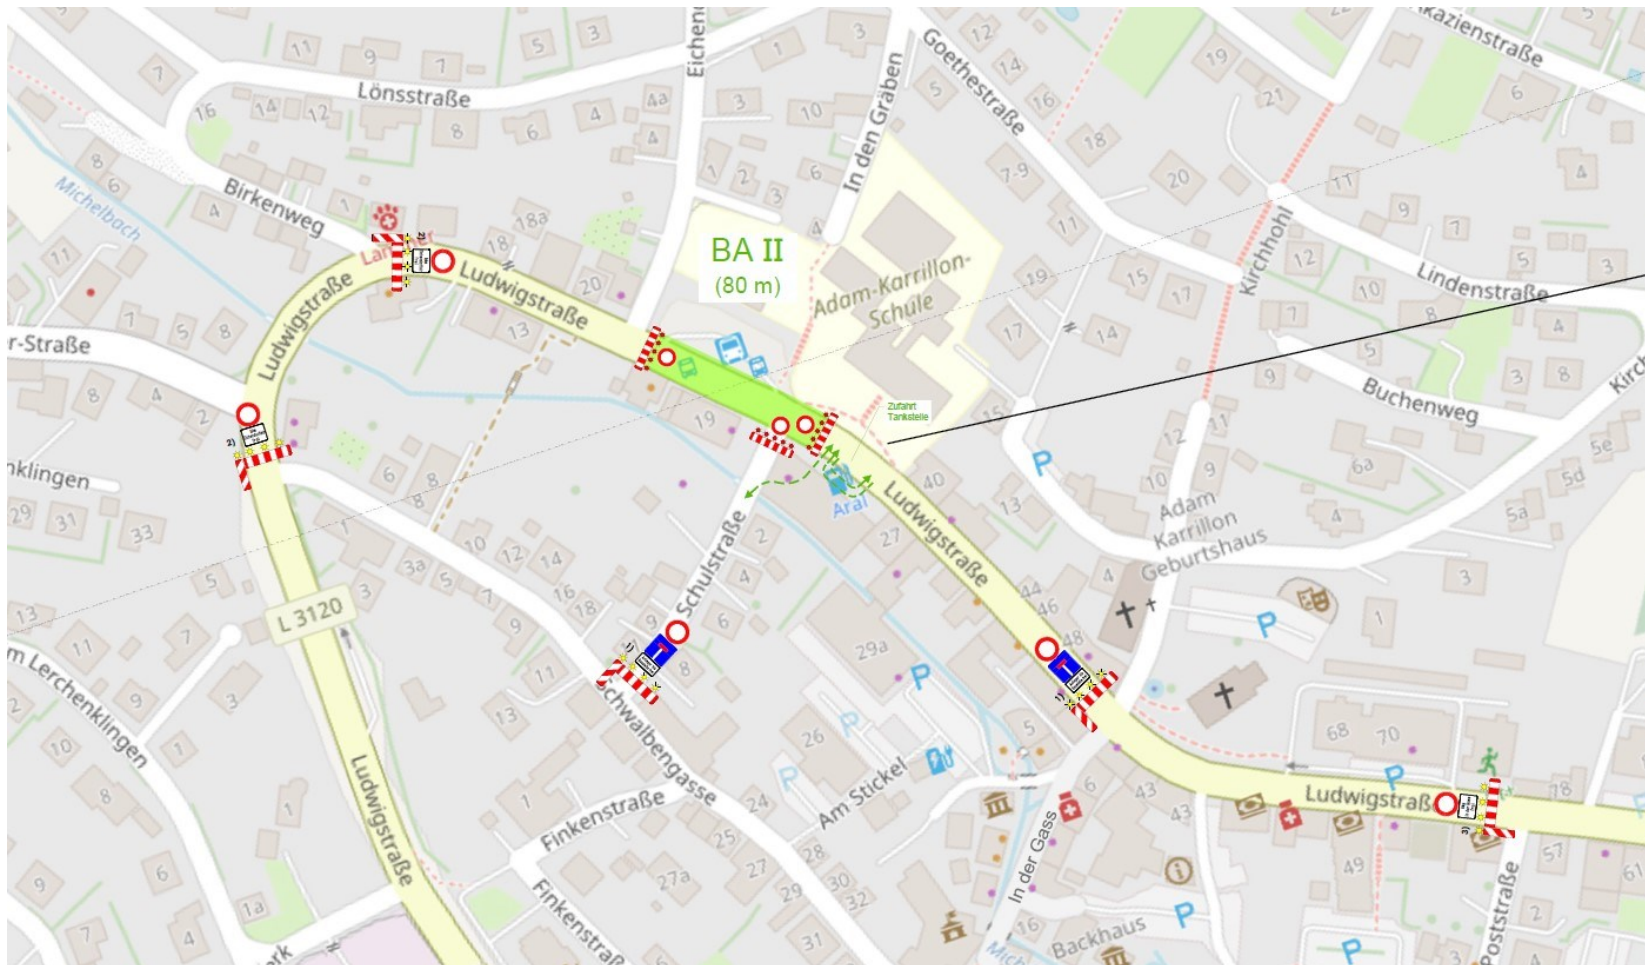

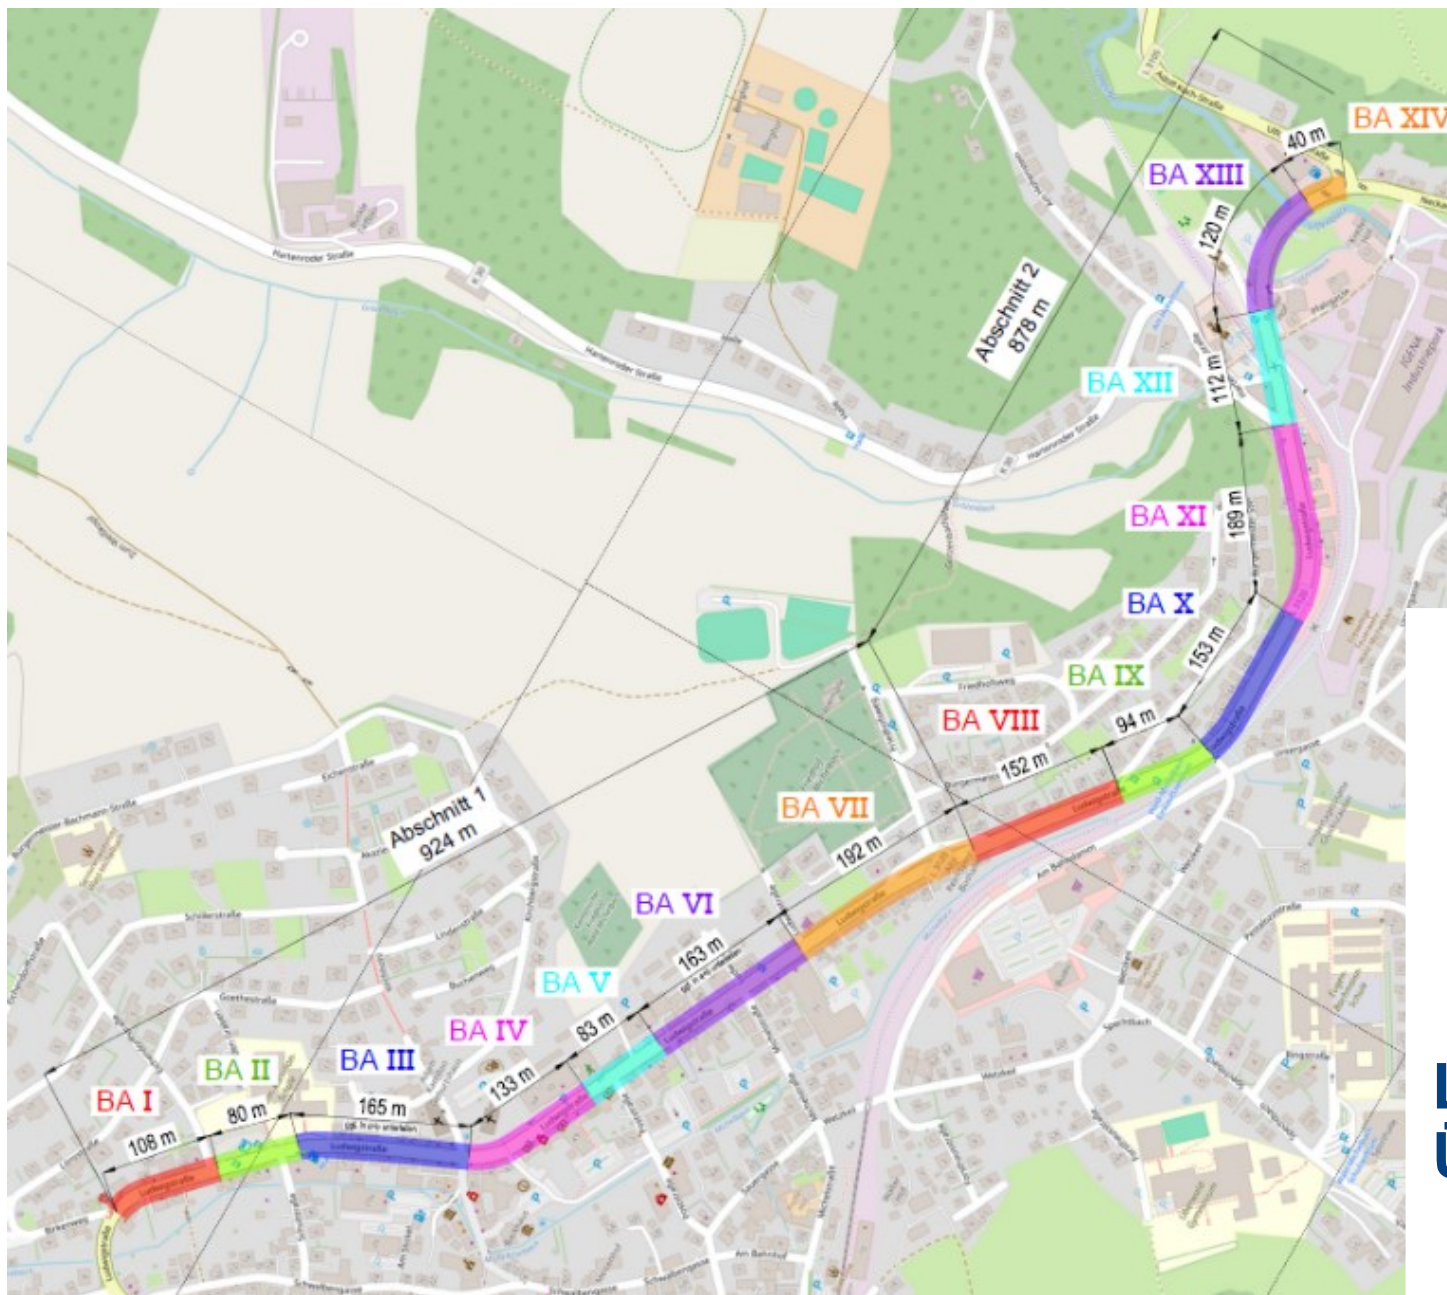

**L 3120 OD Wald-Michelbach  
Übersicht Bauabschnitte**