


Beschierungs- und Umleitungsplan

- Die nach erreichbaren Ziele in der wegweisenden Beschilderung (Vor- und Wegweiser) sind an den folgenden Knotenpunkten bzw. Einmündungen mit mobilen Auskreuzvorrichtungen vor Beginn außer Kraft und nach Beendigung der Maßnahme wieder in Kraft zu setzen:
- Standort der Verkehrszeichen örtlich festlegen und auf die Örtlichkeit abzustimmen. Die Anordnung entgegenstehende Verkehrszeichen sind entsprechend auszukreuzen, zu demontieren oder abzuhängen

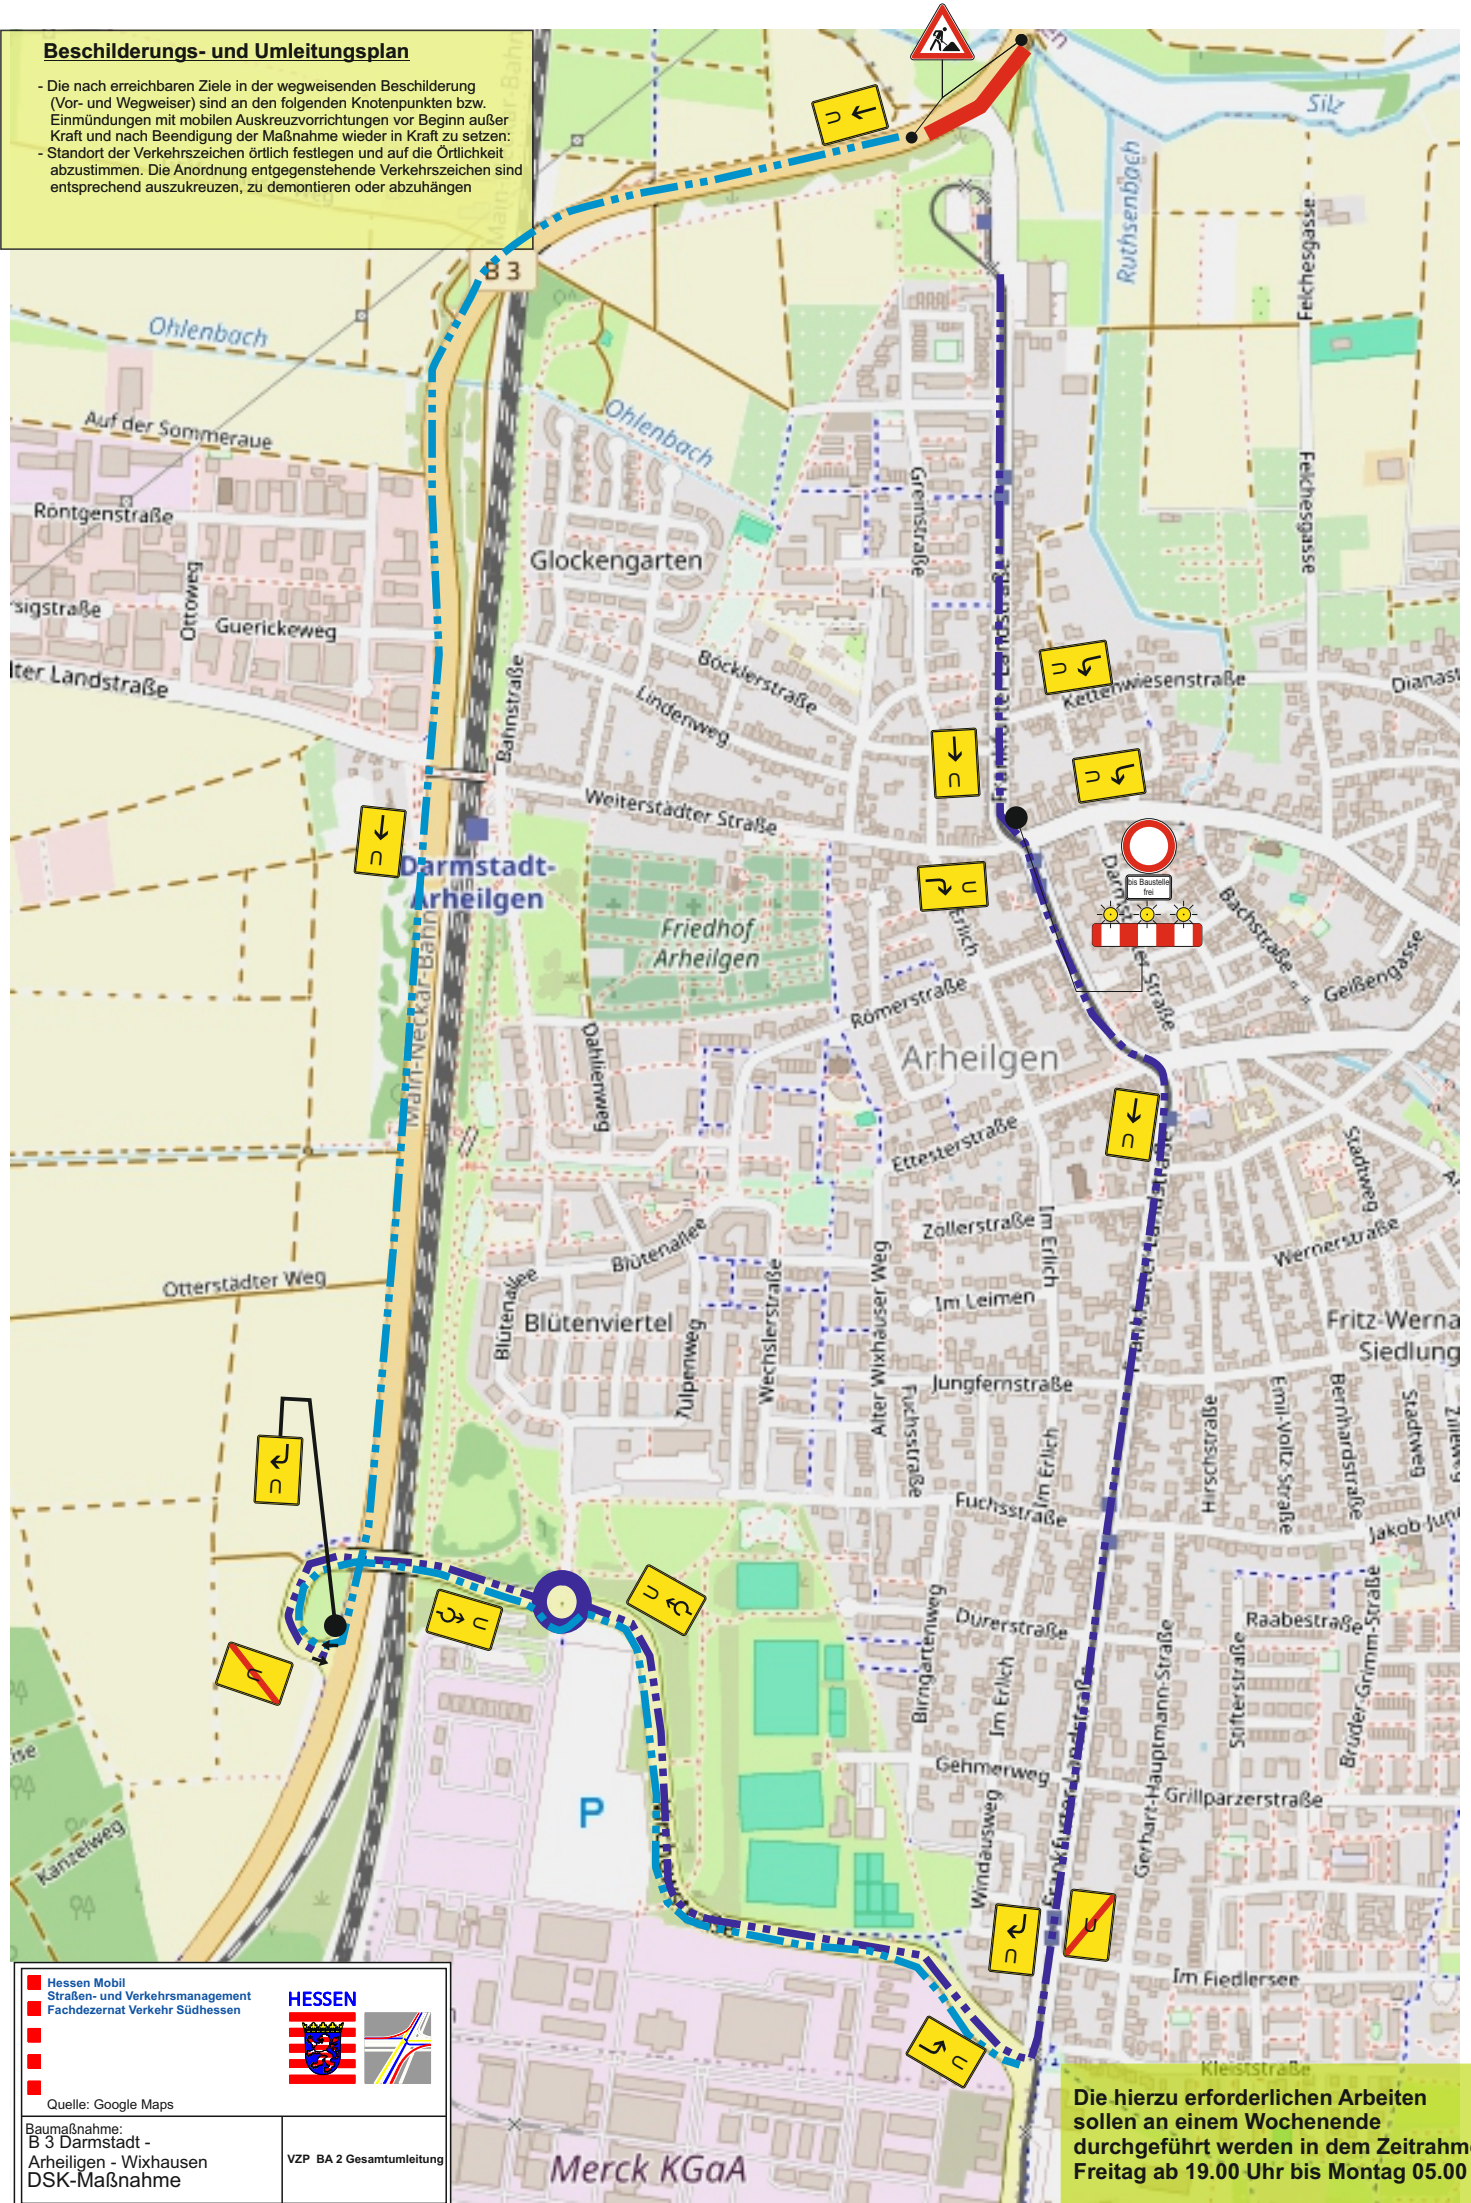

Hessen Mobil
Straßen- und Verkehrsmanagement
Fachdezernat Verkehr Süd Hessen

HESSEN



Quelle: Google Maps

Baumaßnahme:
B 3 Darmstadt -
Arheilgen - Wixhausen
DSK-Maßnahme

VZP BA 2 Gesamtumleitung

Die hierzu erforderlichen Arbeiten
sollen an einem Wochenende
durchgeführt werden in dem Zeitrahmen
Freitag ab 19.00 Uhr bis Montag 05.00 Uhr.