


# Umleitung

## 3. Bauabschnitt - Sanierung L 3115 OD Richen

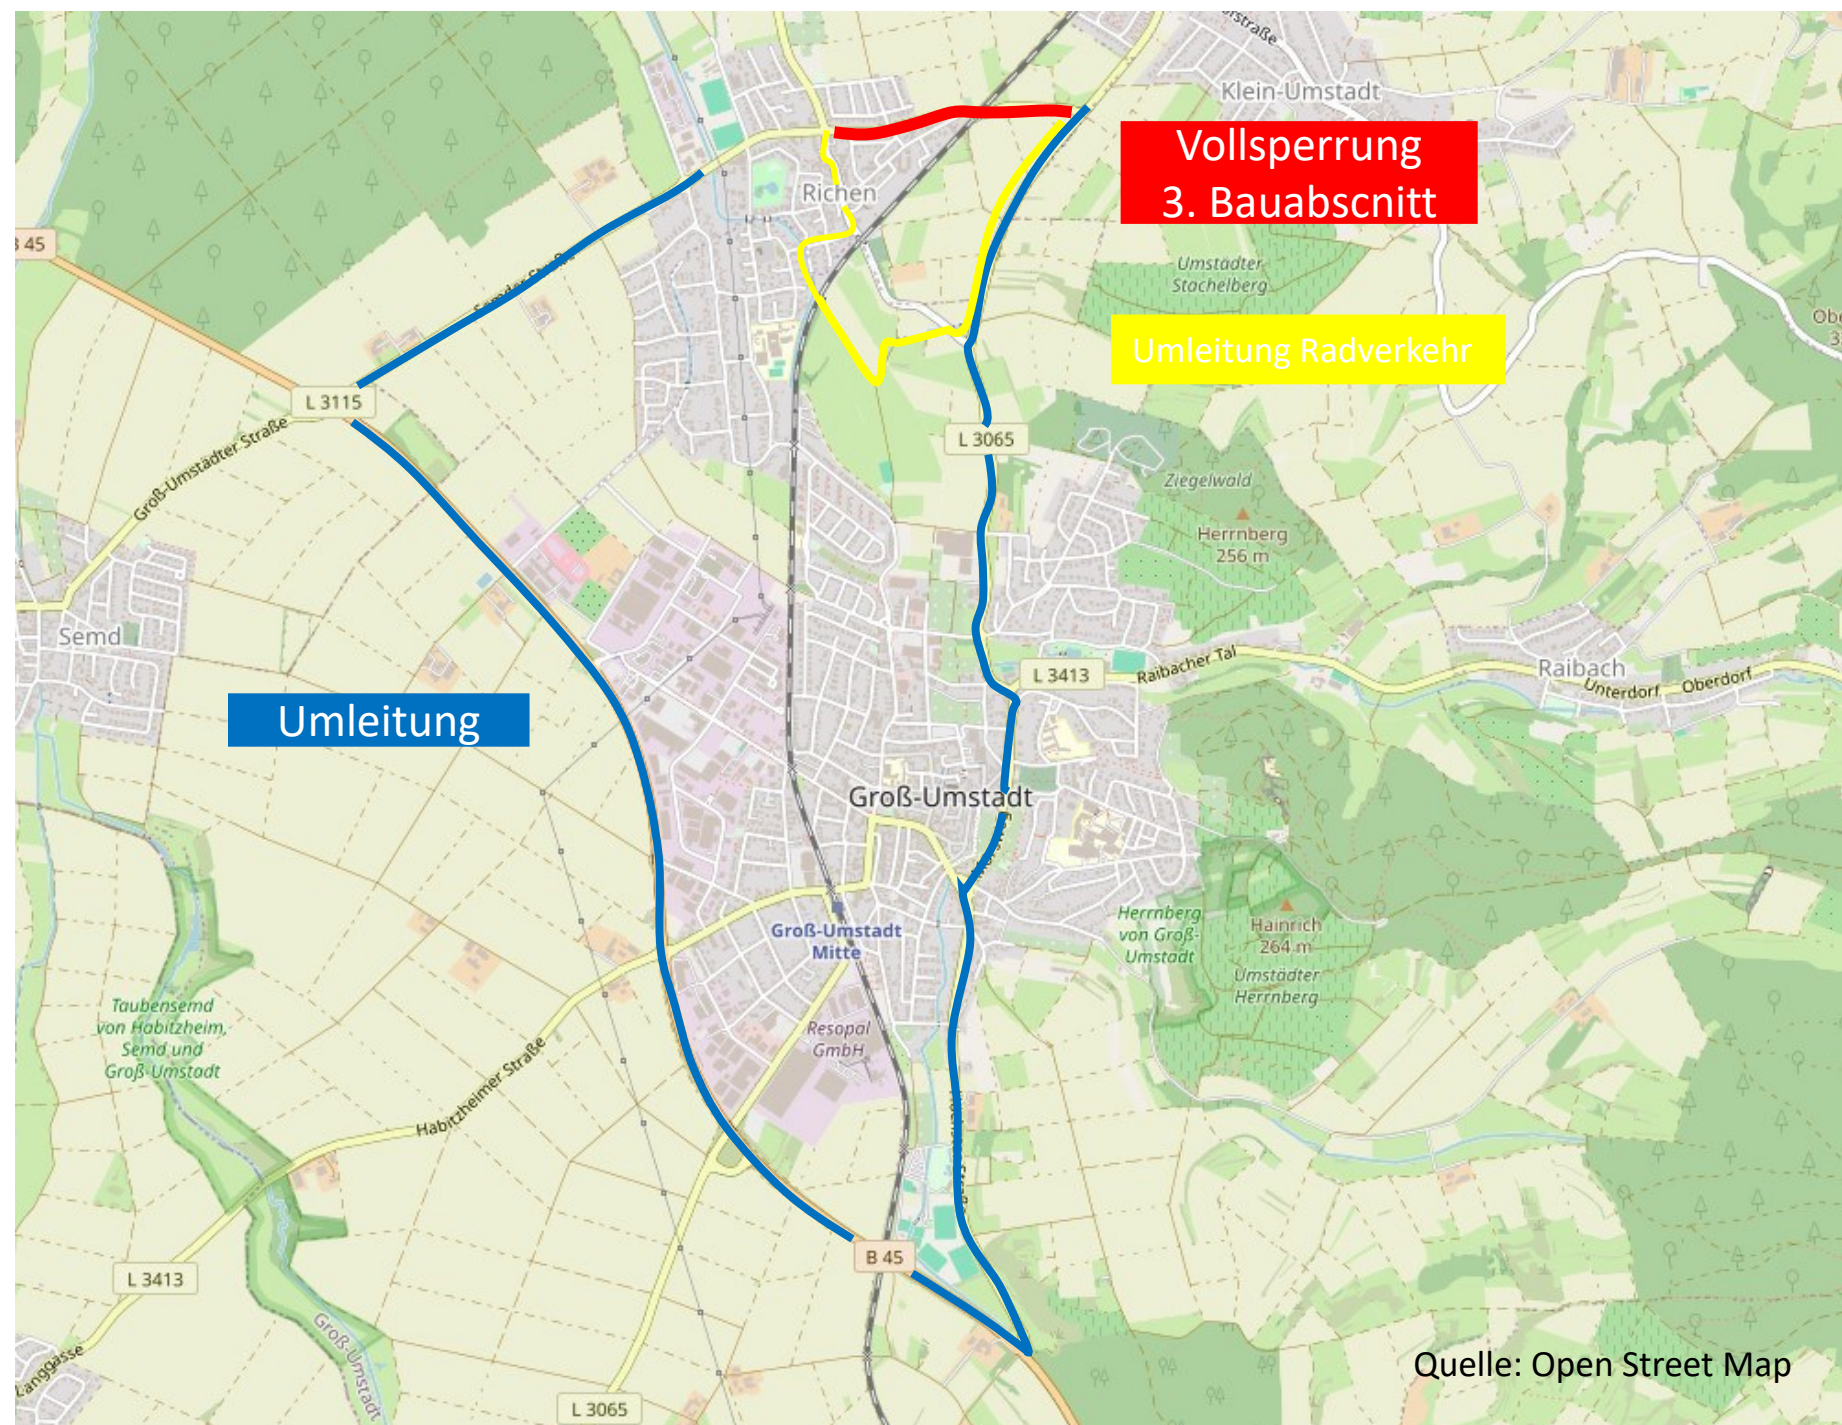

Vollsperrung  
3. Bauabschnitt

Umleitung Radverkehr

Umleitung

