



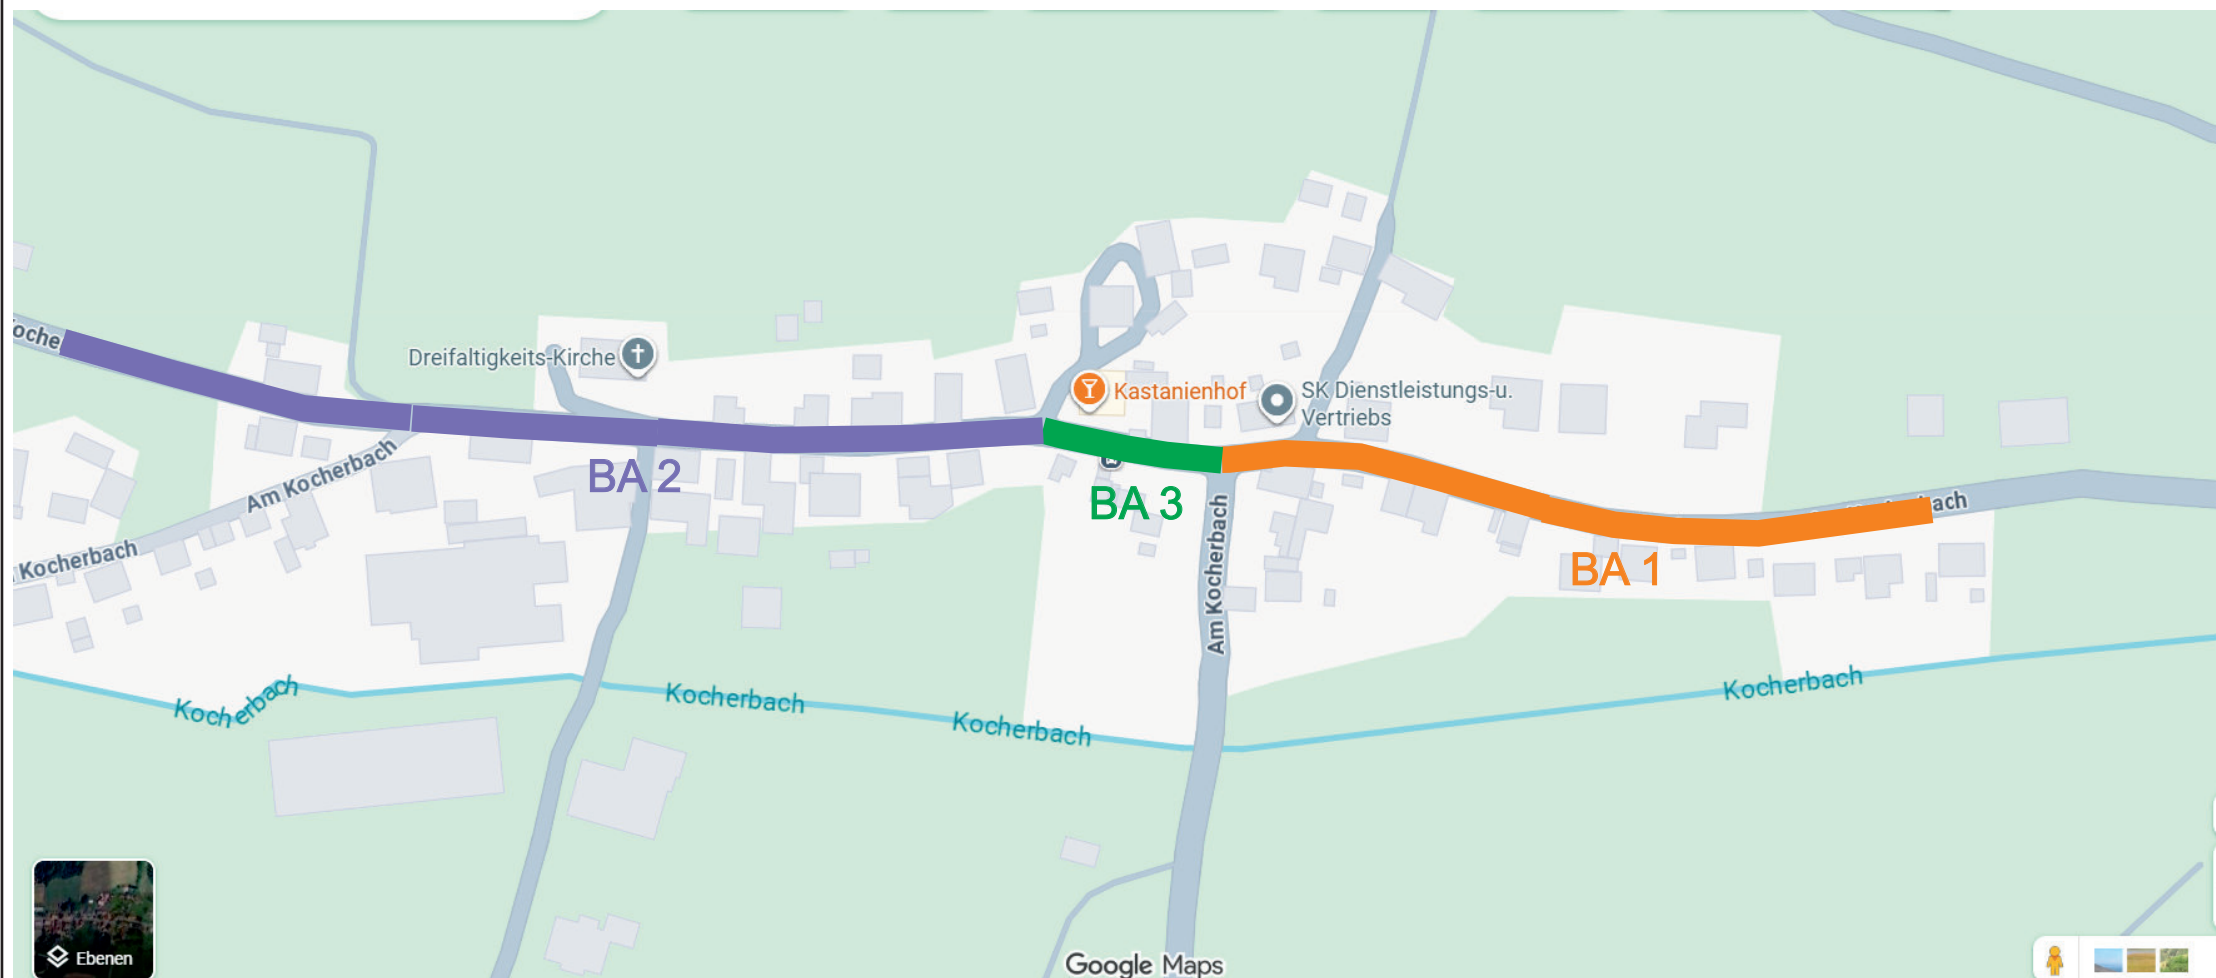

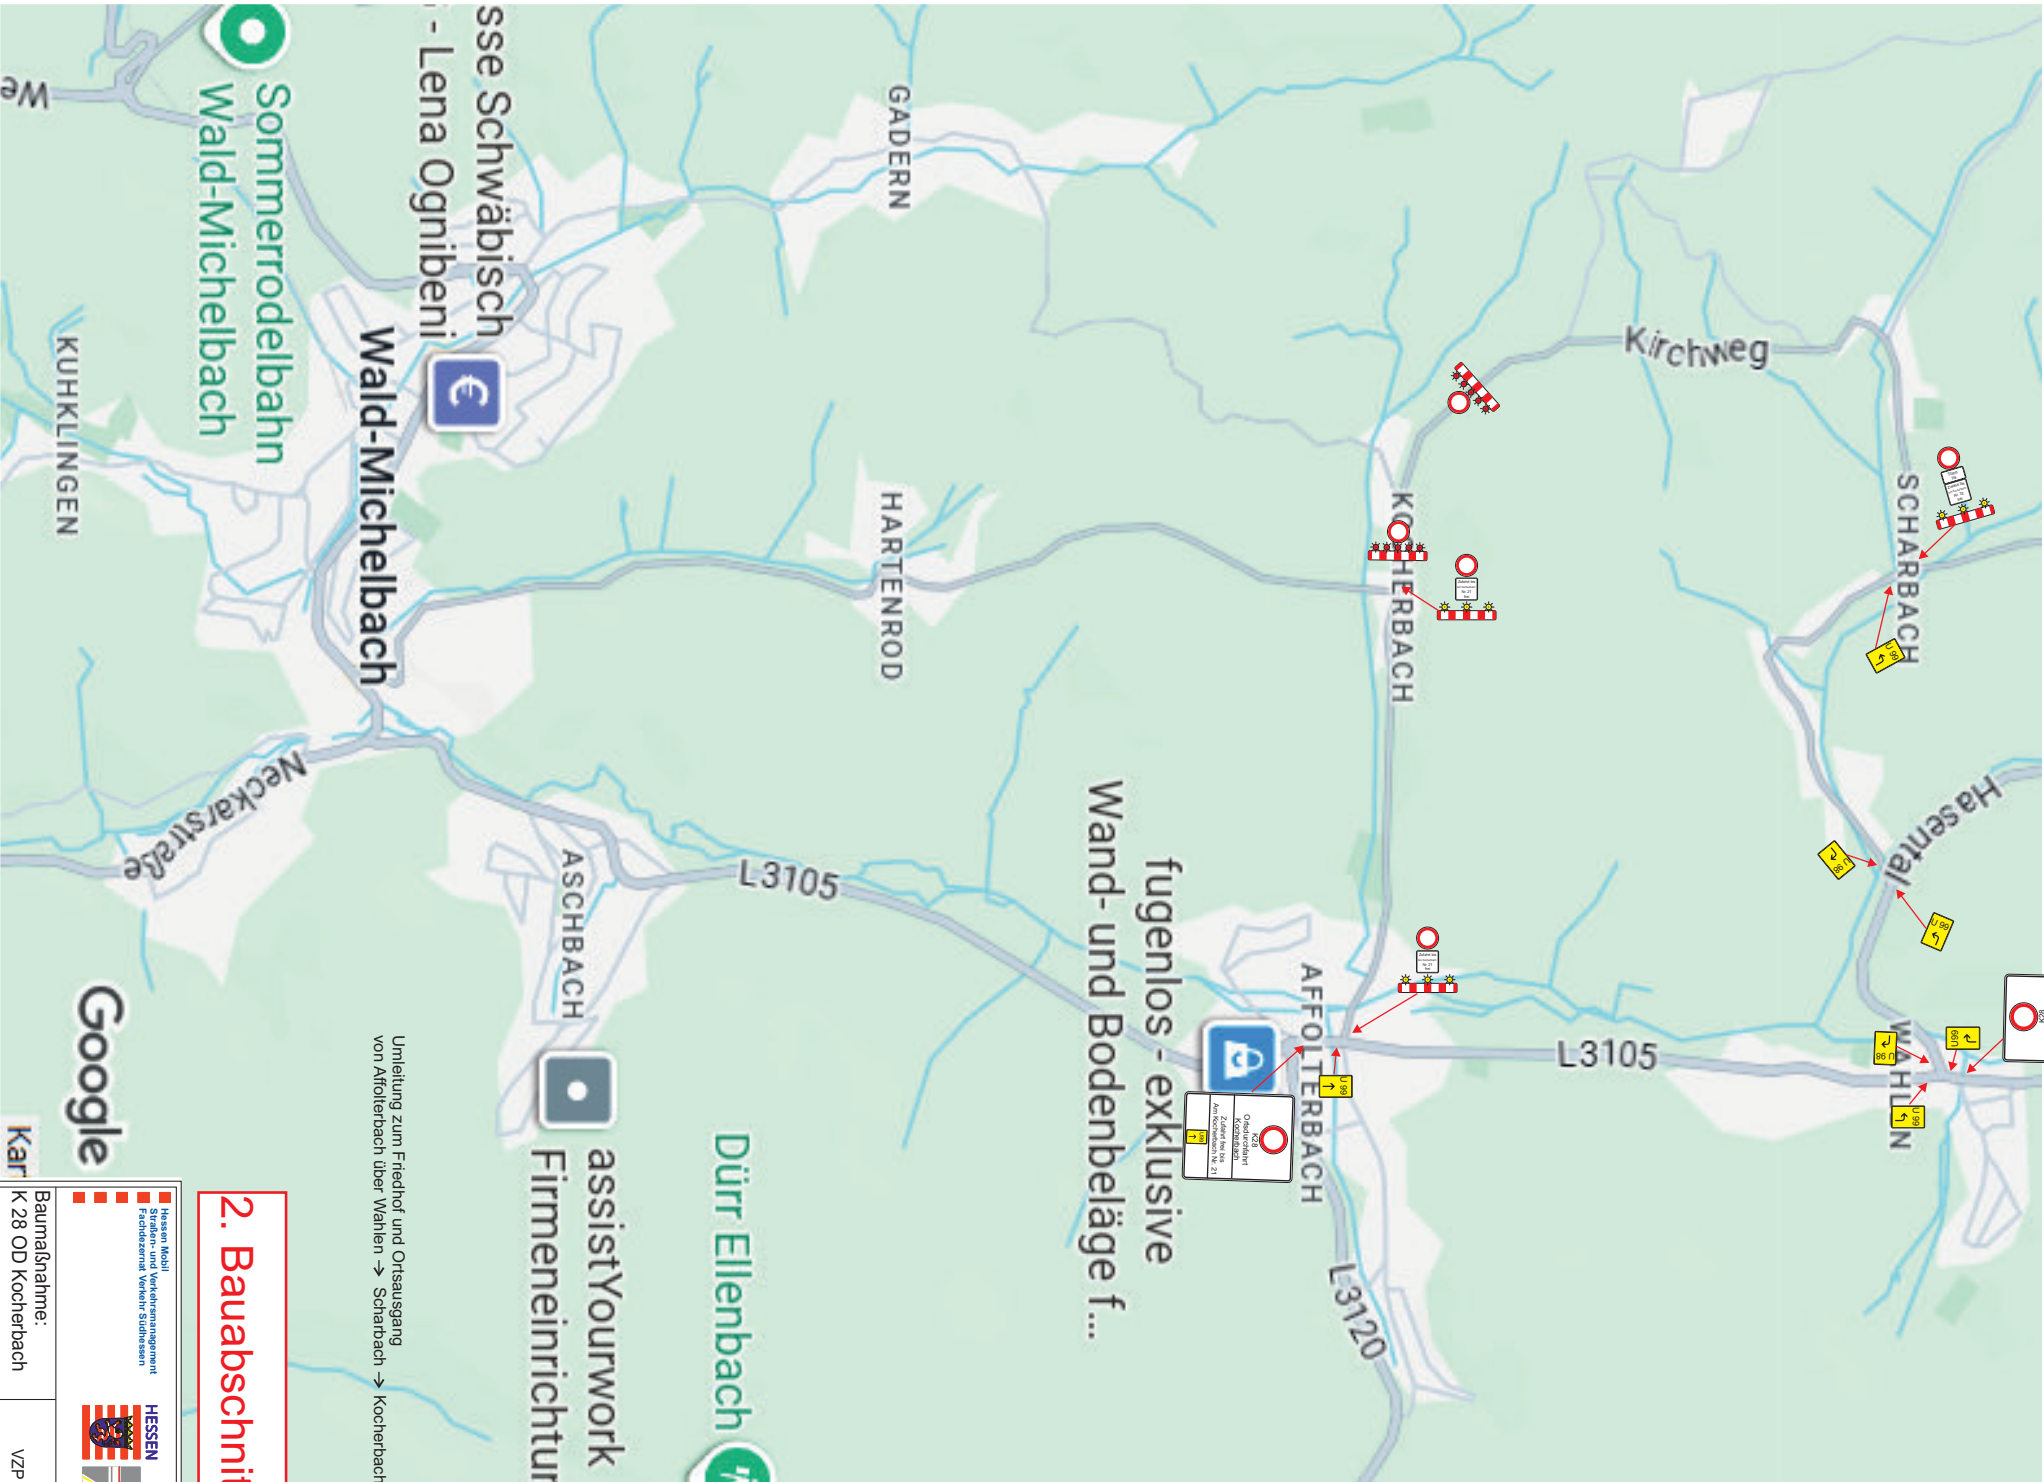

2. Bauabschnitt

Umleitung zum Friedhof und Ortsausgang
von Affolterbach über Wahlen → Scharbach → Kocherbach


Hessen Mobil

Fachdienst Verkehr Südhesen

Baumaßnahme: K 28 OD Kocherbach

HESSEN

VZP 2

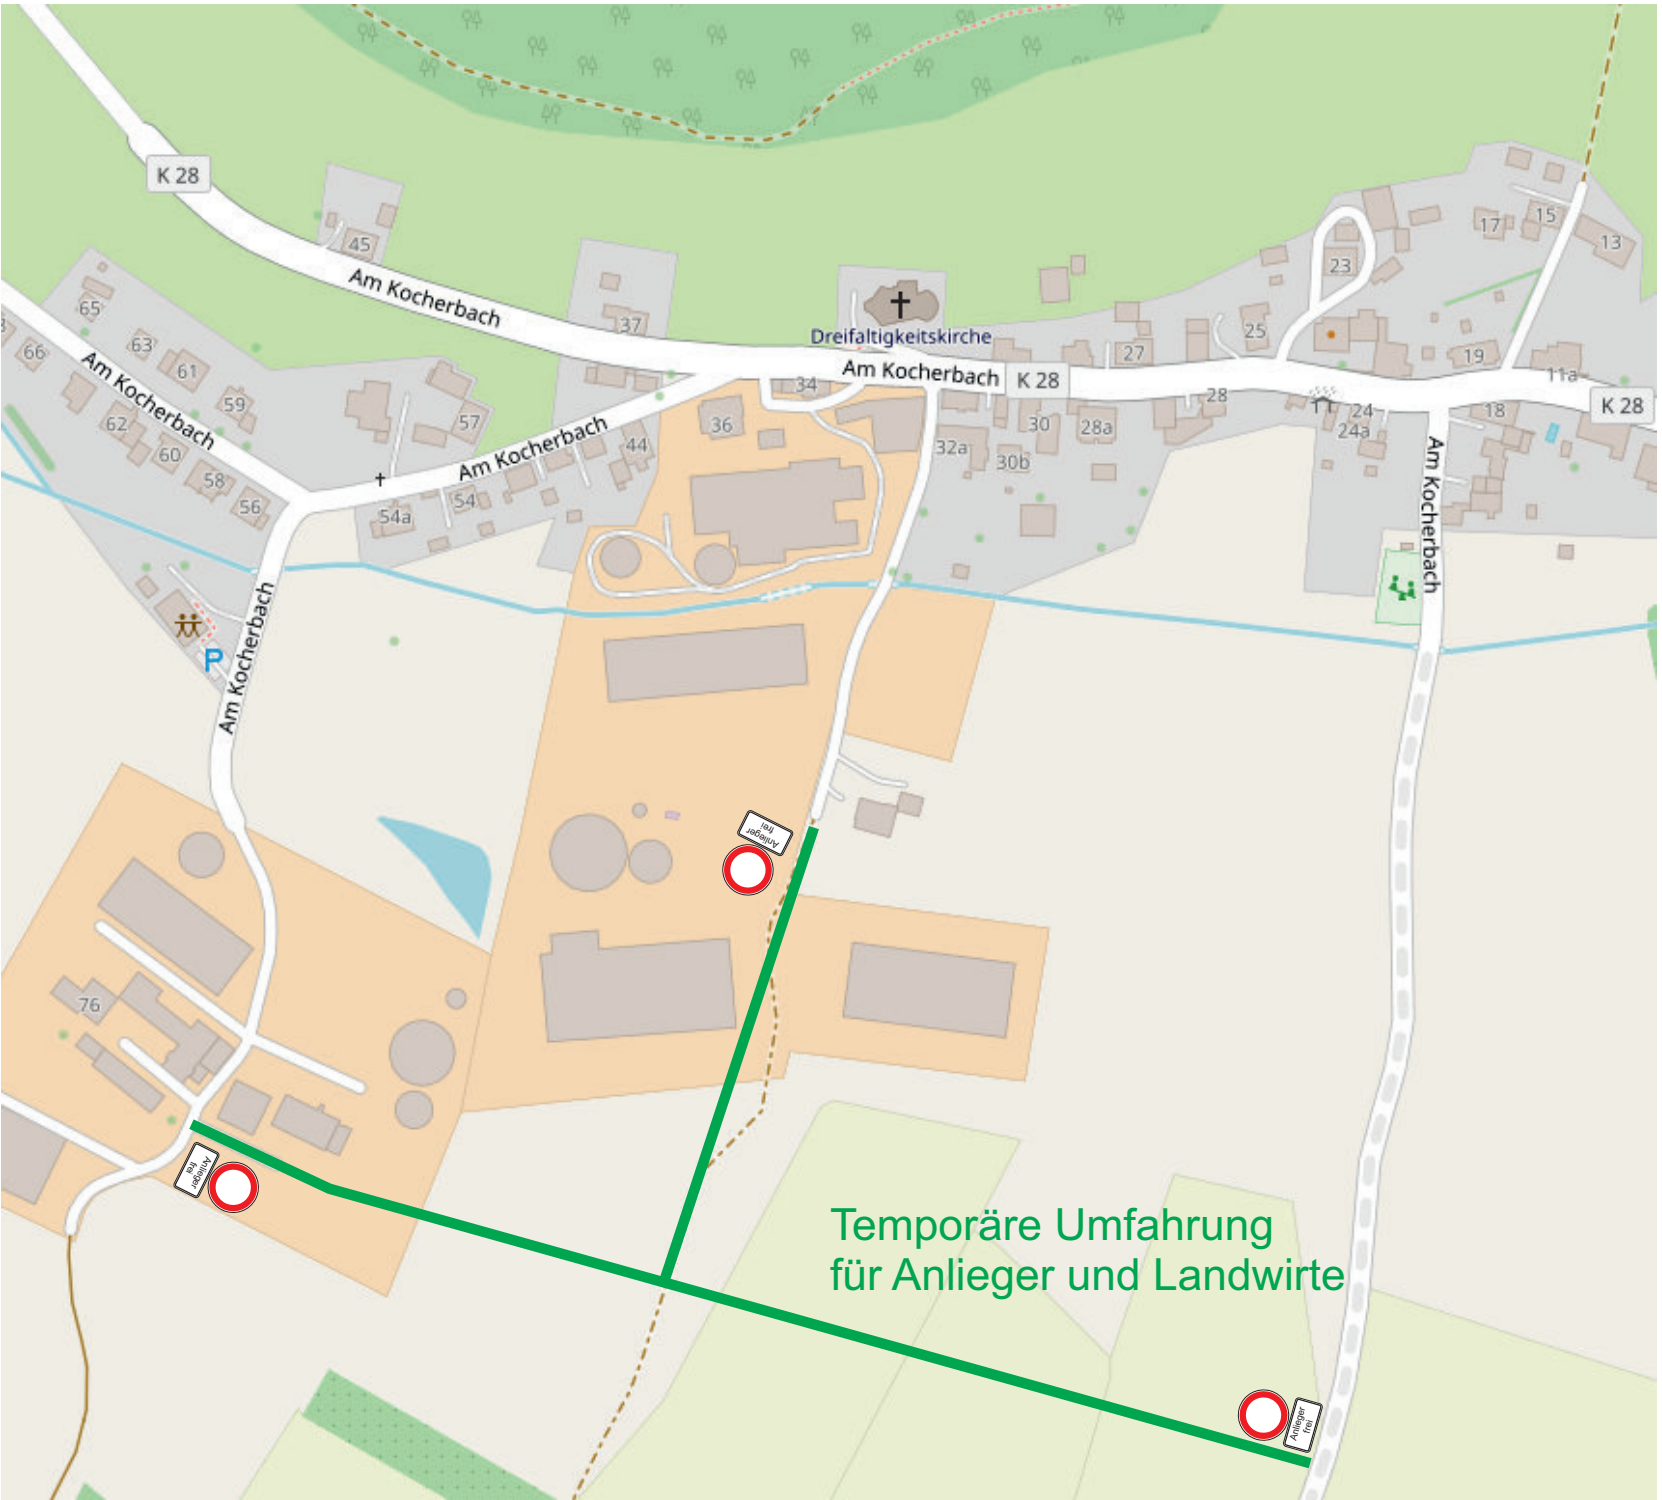

2. Bauabschnitt

■ Hessen Mobil Fachbereich Verkehrsmittel Fachbereich Verkehrsmittel Süd Hessen	HESSEN
Baumaßnahme: K 28 OD Kocherbach	VZP 3

