


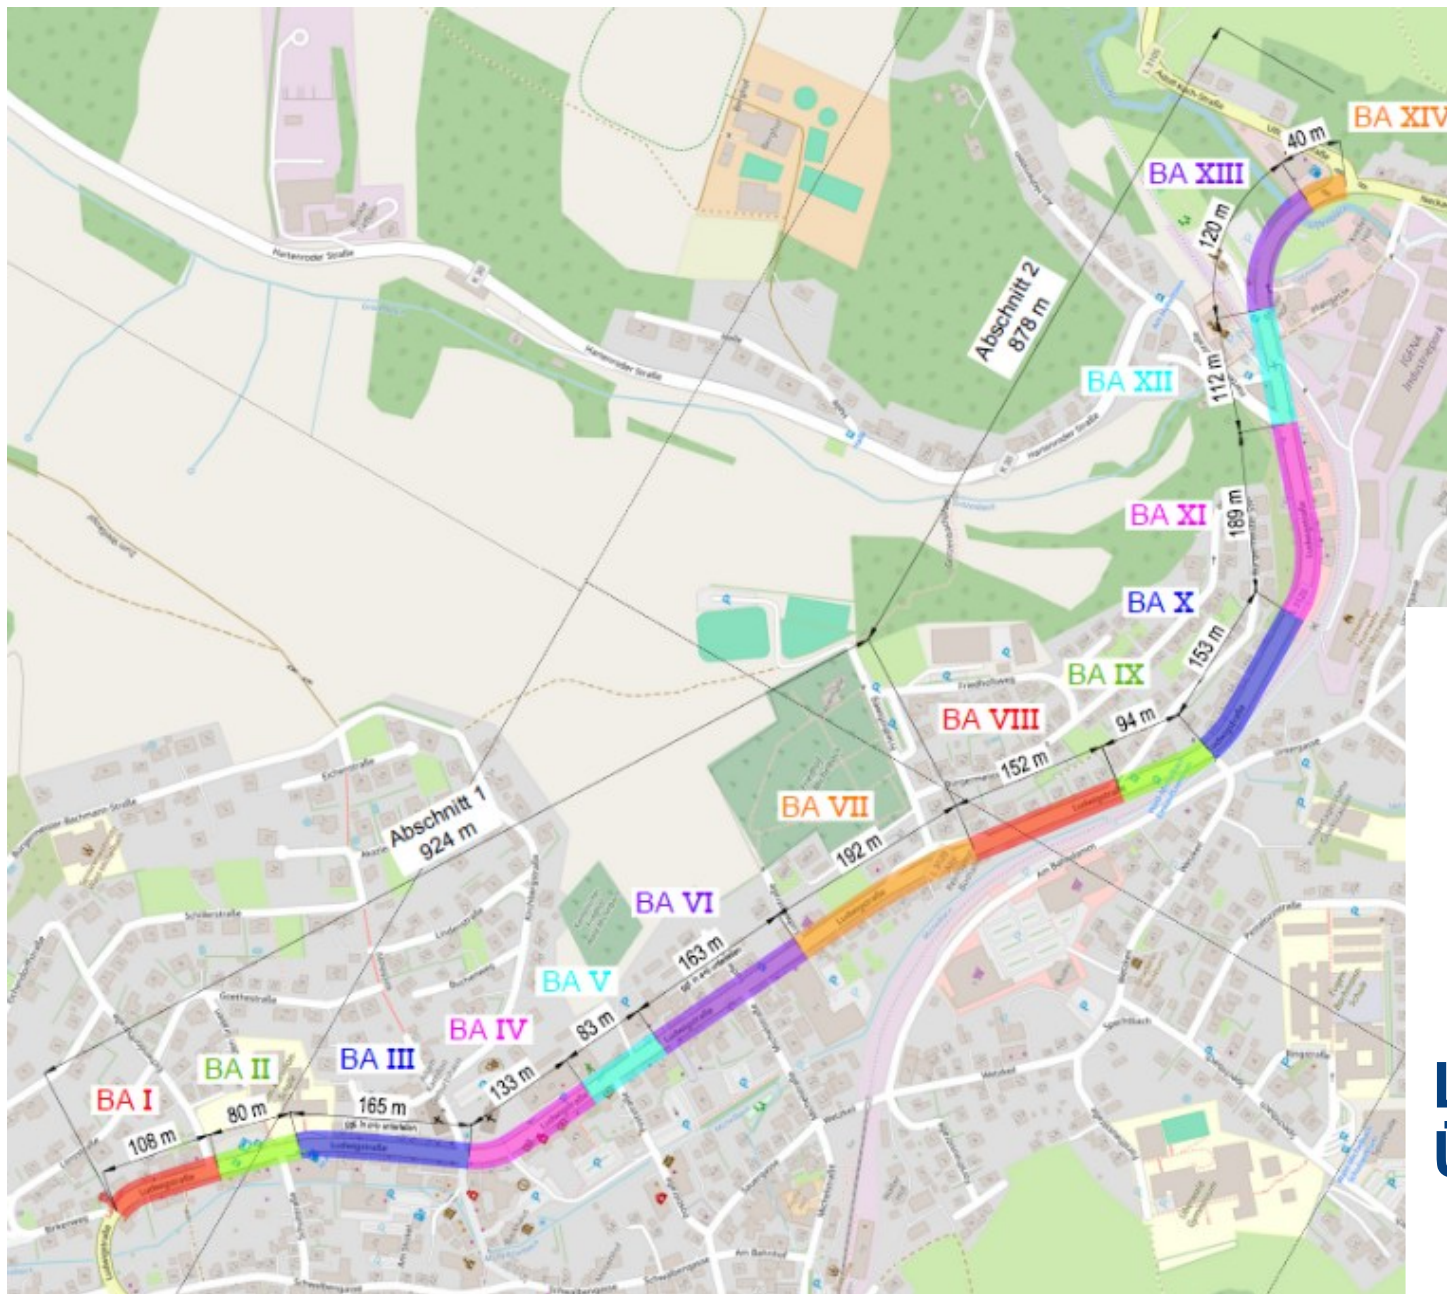



L 3120 OD Wald-Michelbach Übersicht Bauabschnitte