



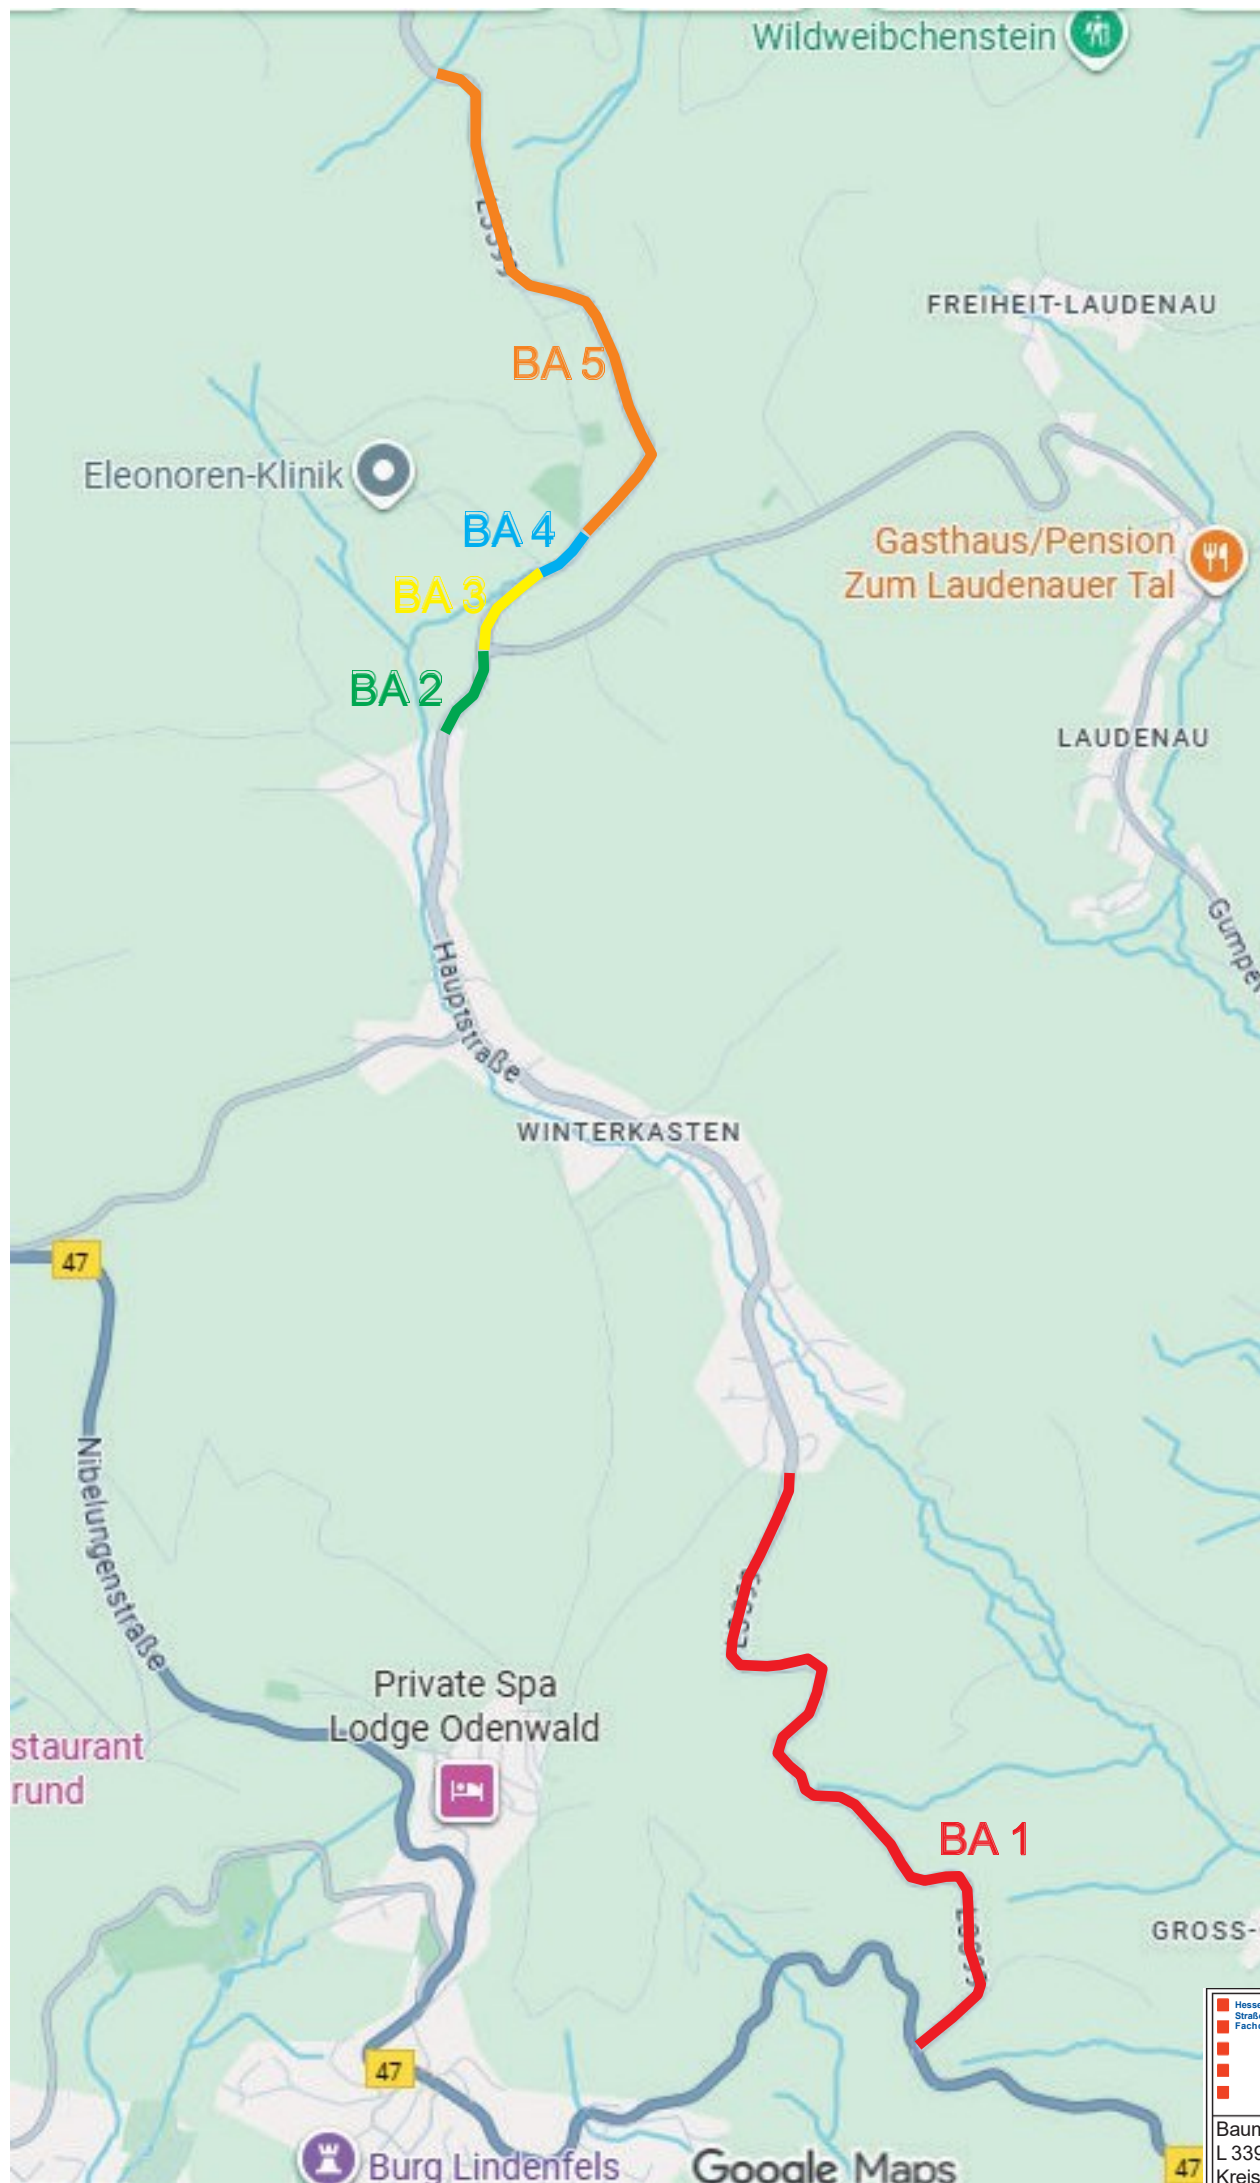

 Hessen Mobil Straßen- und Verkehrsmanagement Fachdezernat Verkehr Südhessen	 HESSEN
Baumaßnahme: L 3399 Winterkasten - Kreisgrenze	Übersicht Bauabschnitte

Umleitung: Bauabschnitt 5

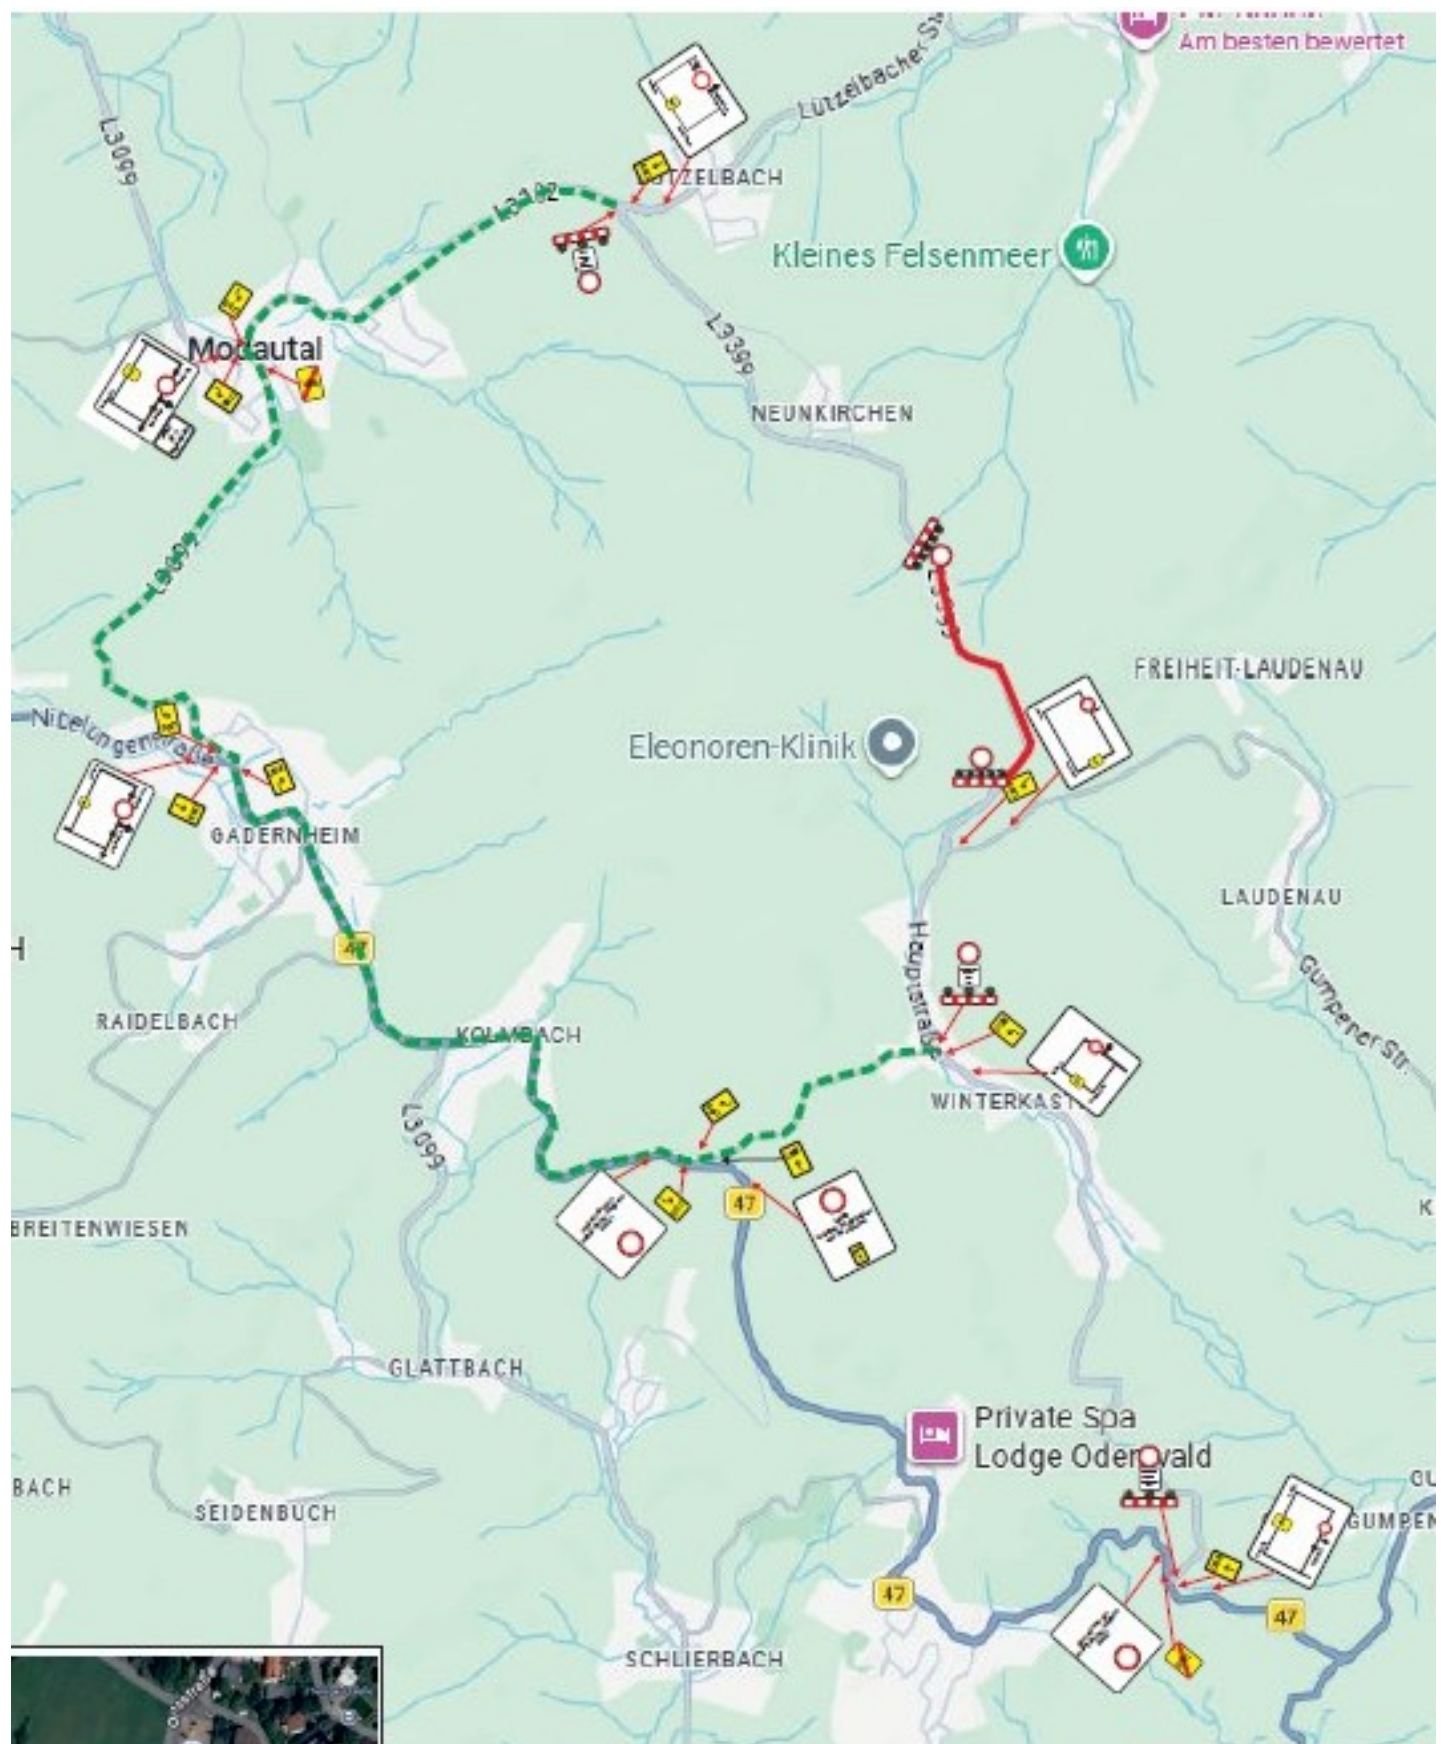

5. Bauabschnitt

