


HESSEN

L 3120 OD Wald-Michelbach
Übersicht Bauabschnitte

Bauabschnitt 4

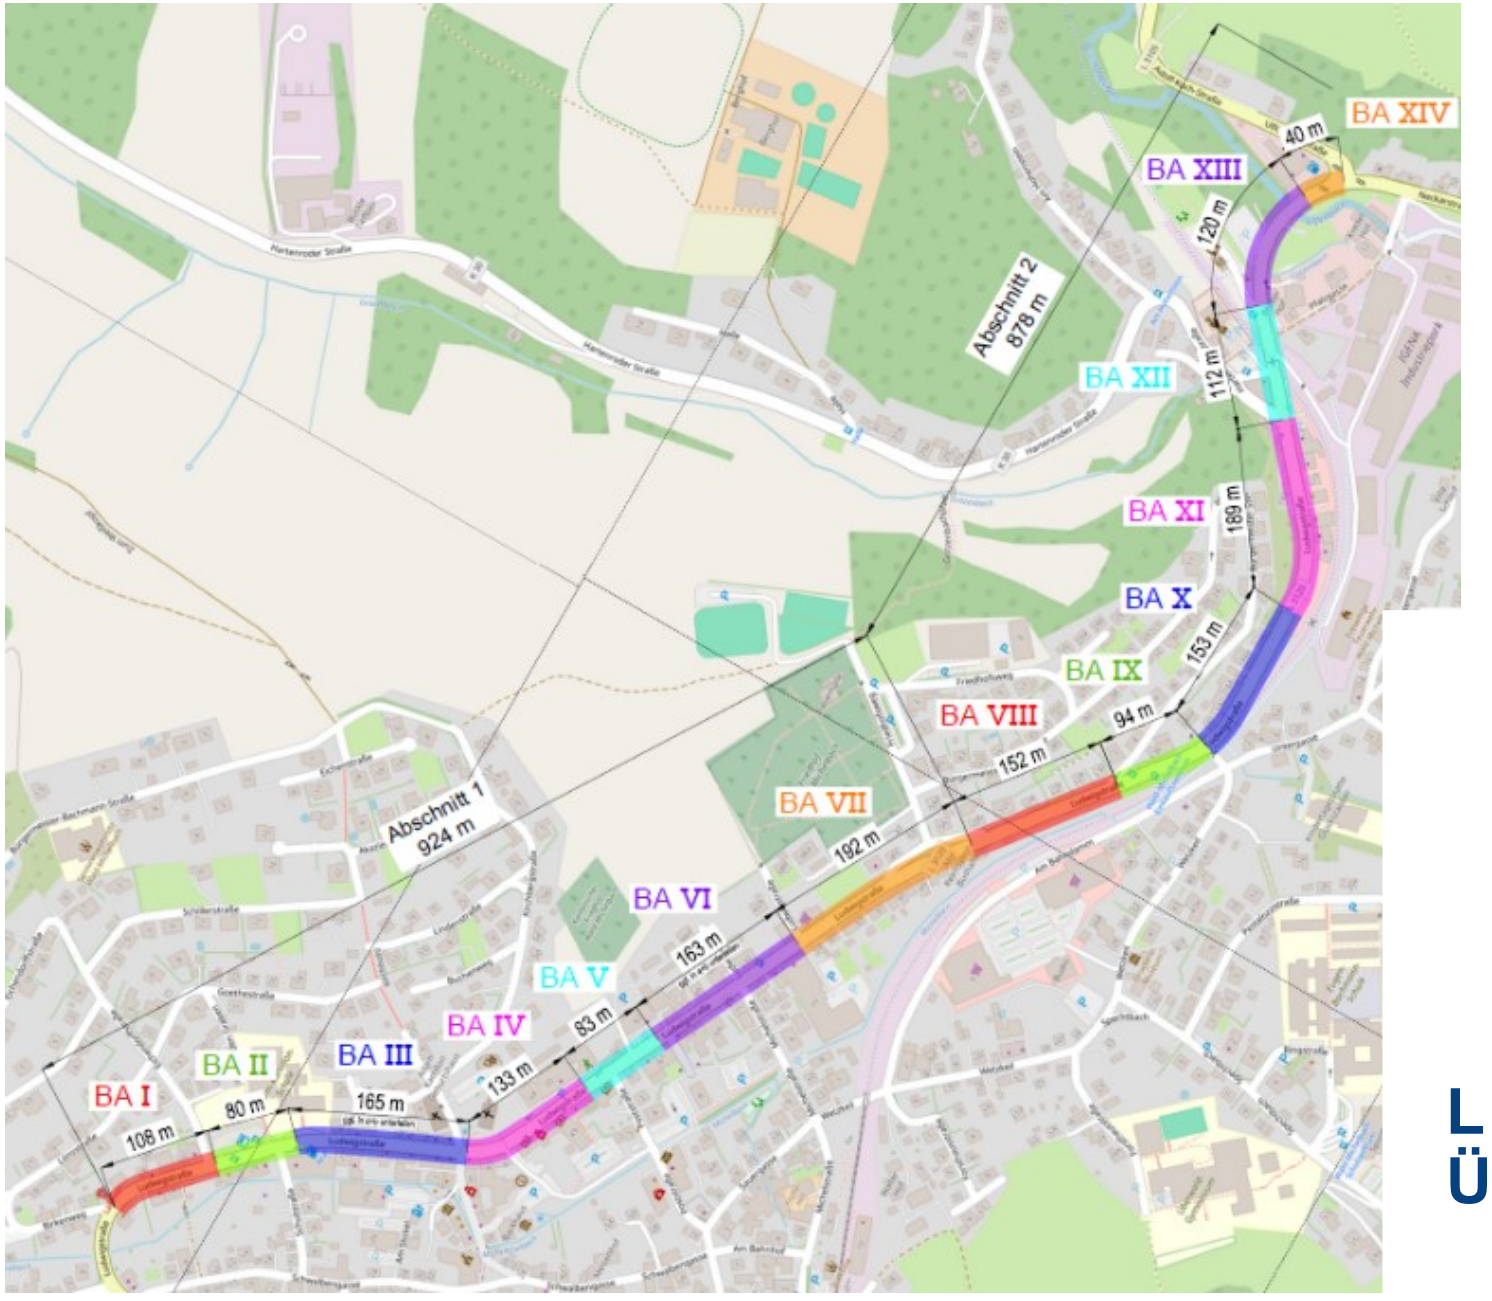