


# Kreis Gießen

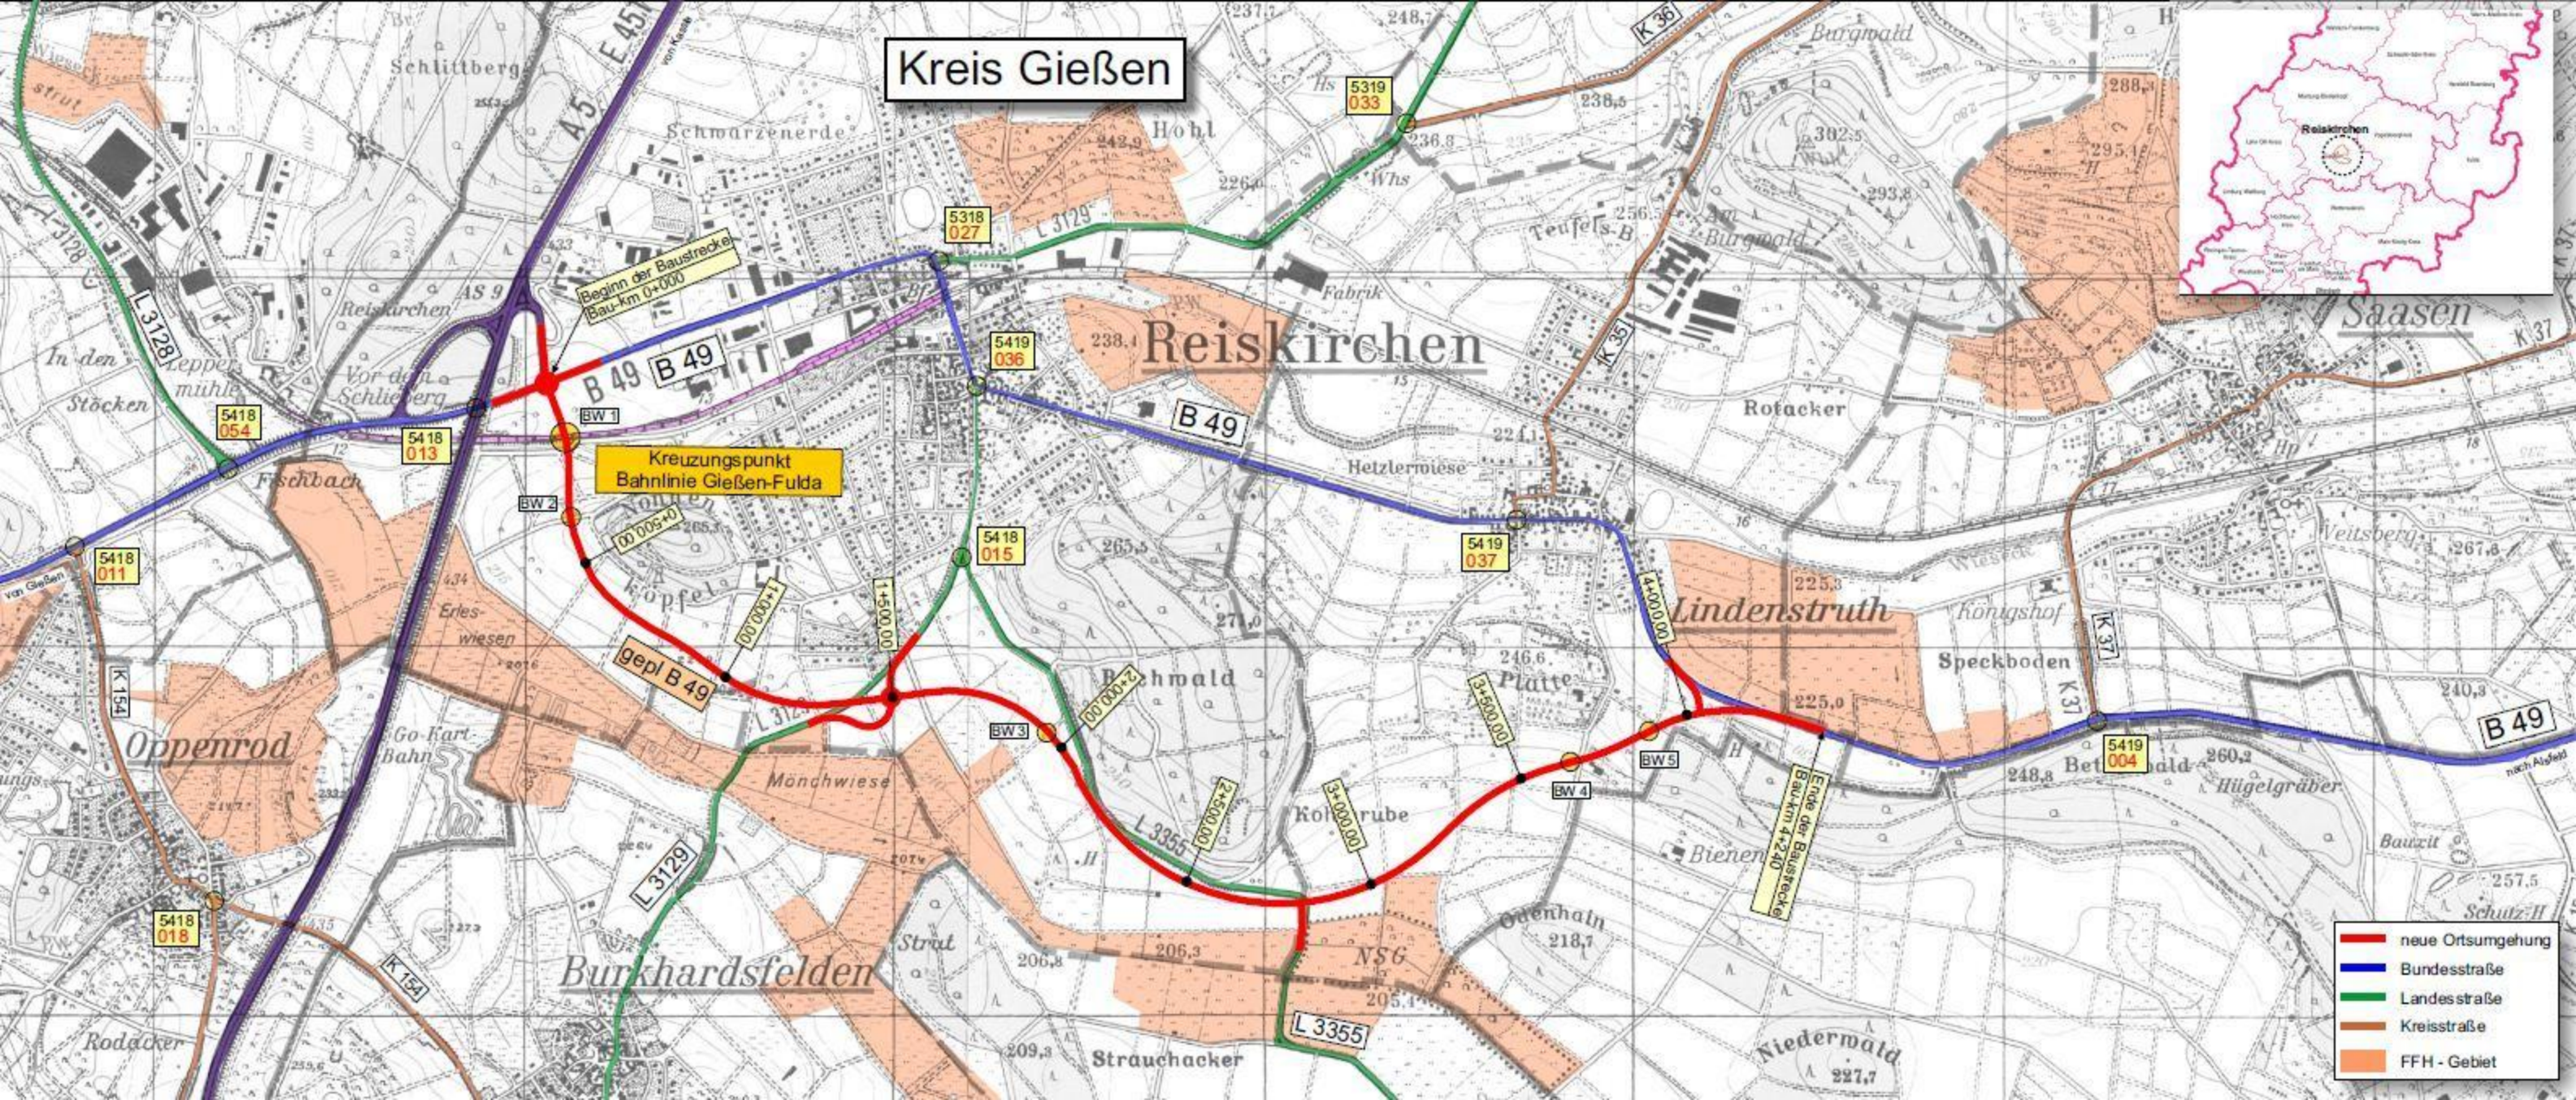

Beginn der Baustrecke  
Bau-km 0+000

Kreuzungspunkt  
Bahnlinie Gießen-Fulda

gepl. B 49

Ende der Baustrecke  
Bau-km 4+240