


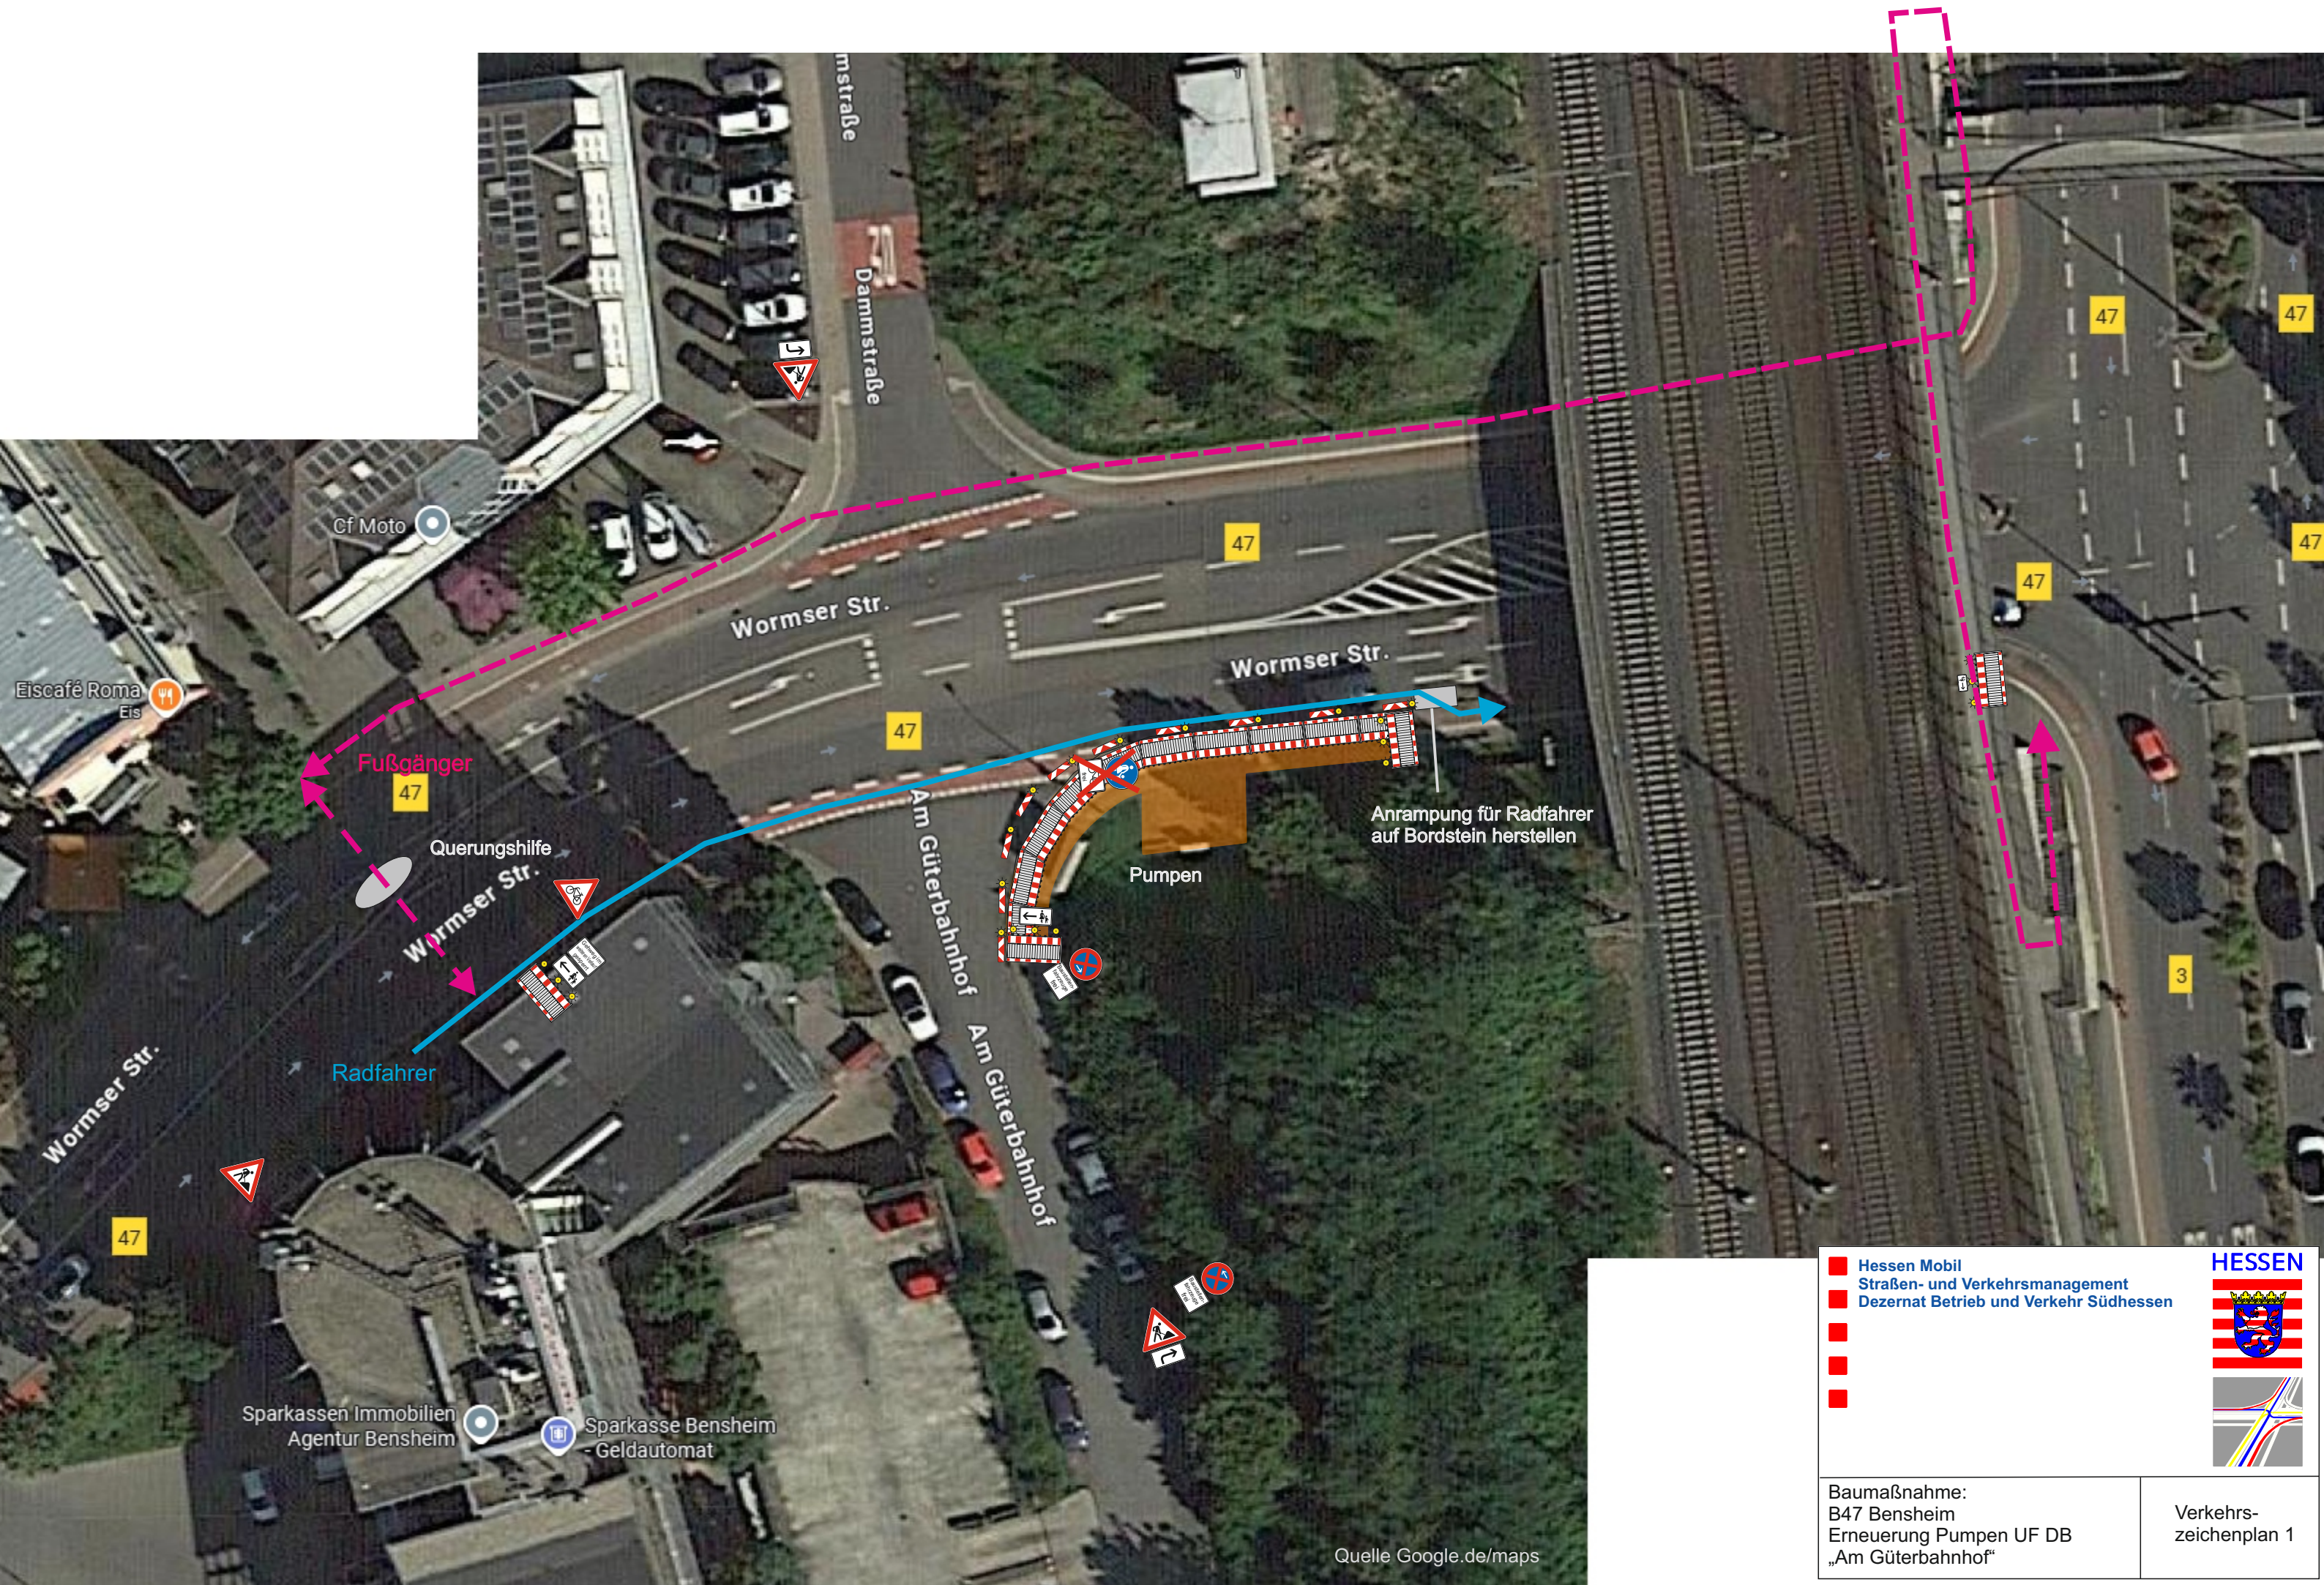

Hessen Mobil
Straßen- und Verkehrsmanagement
Dezernat Betrieb und Verkehr Südhessen



Baumaßnahme:
B47 Bensheim
Erneuerung Pumpen UF DB
„Am Güterbahnhof“

Verkehrs-
zeichenplan 1