
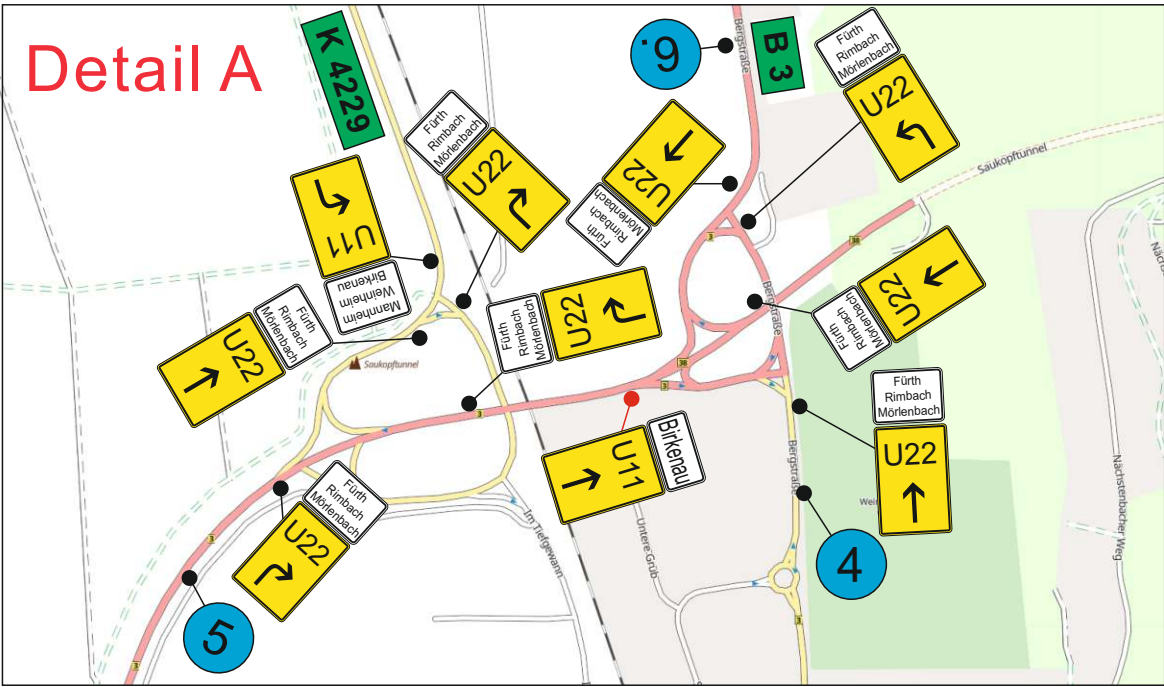


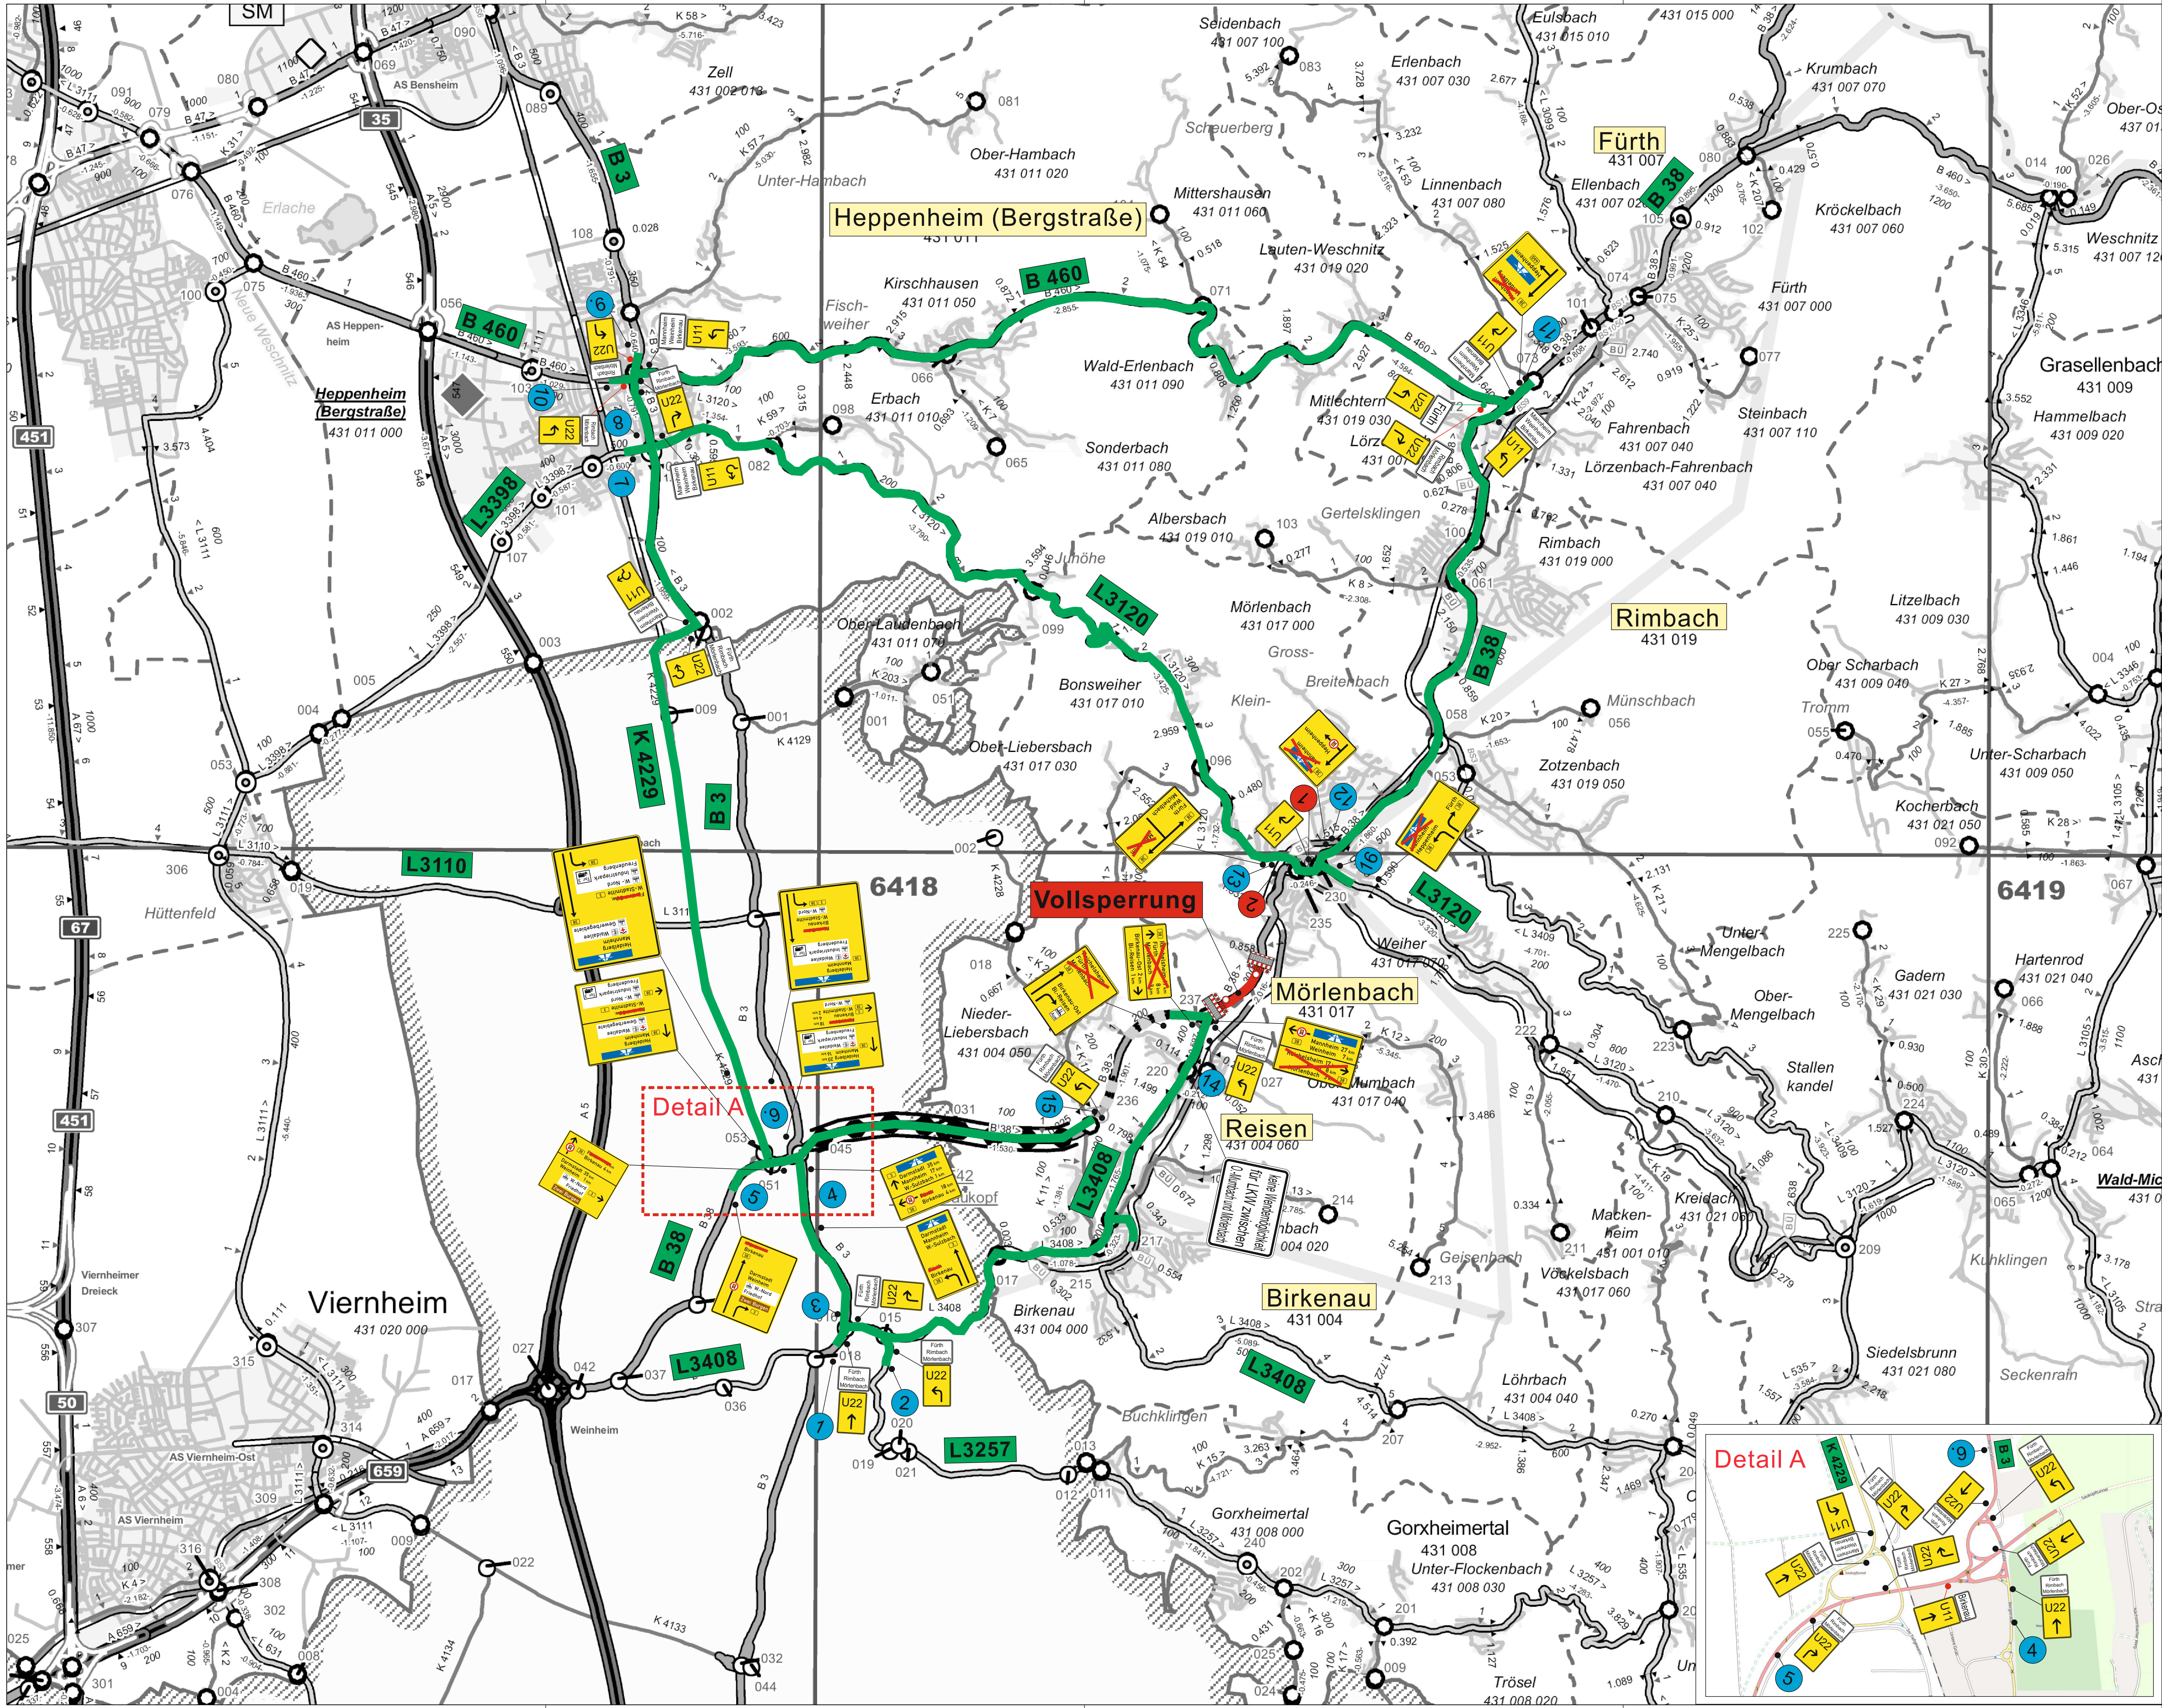

1234

5678

91015

111316

12

B38

Reisen

Mörlenbach

U22

folgen

B38

Mörlenbach

Reisen

U11

folgen

Mannheim

Weinheim

Birkenau

U11

folgen

14

Fürth

Rimbach

Mörlenbach

U22

←

→

U11

1

U11

→

Richtung Weinheim
Über
Lützelbach-Heppenheim

2

U11

→

Zufahrt bis
Breitenbach und
Josef-Lorch-Str. frei

Hinweis zu den Umleitungstafeln:
Alle Umleitungstafeln sind mit Zusatzschilder zu Beschildern

Mannheim
Weinheim
Birkenau

Birkenau

Fürth
Rimbach
Mörlenbach

Rimbach
Mörlenbach

Fürth

U11

U11

U22

U22

U22

↑

↑

↑

↑

↑

Entgegenstehende Verkehrsregelung ist berührungsfrei auszukreuzen

Nr.	Art der Änderung	Datum	Zeichen

Planungsteam Jakobs Gänssle GmbH

PJG

Hammer 1
64747 Breuberg im Odenwald
www.pjg-gmbh.de

Telefon: 06165/3017-65
Fax: 06165/3017-67
e-mail: breuberg@pjg-gmbh.de

bearbeitet:

07/2023

Gänssle

gezeichnet:

07/2023

Käfer

geprüft:

Projekt-Nr.:

22-043

Hessen Mobil

Straßen- und Verkehrsmanagement

HESSEN

bearbeitet:

gezeichnet:

geprüft:

VERKEHRSSICHERUNG

Straße: B 38

Beginn: zw. NK 6418 237 u. NK 6418 235 Station 0,000

Ende: zw. NK 6418 237 u. NK 6418 235 Station 0,880

Hessen ID:

Unterlage / Blatt-Nr.: 16.1 / 1

Umleitungsplan

Maßstab: o. M.

B 38, Ortsumgehung Mörlenbach	