


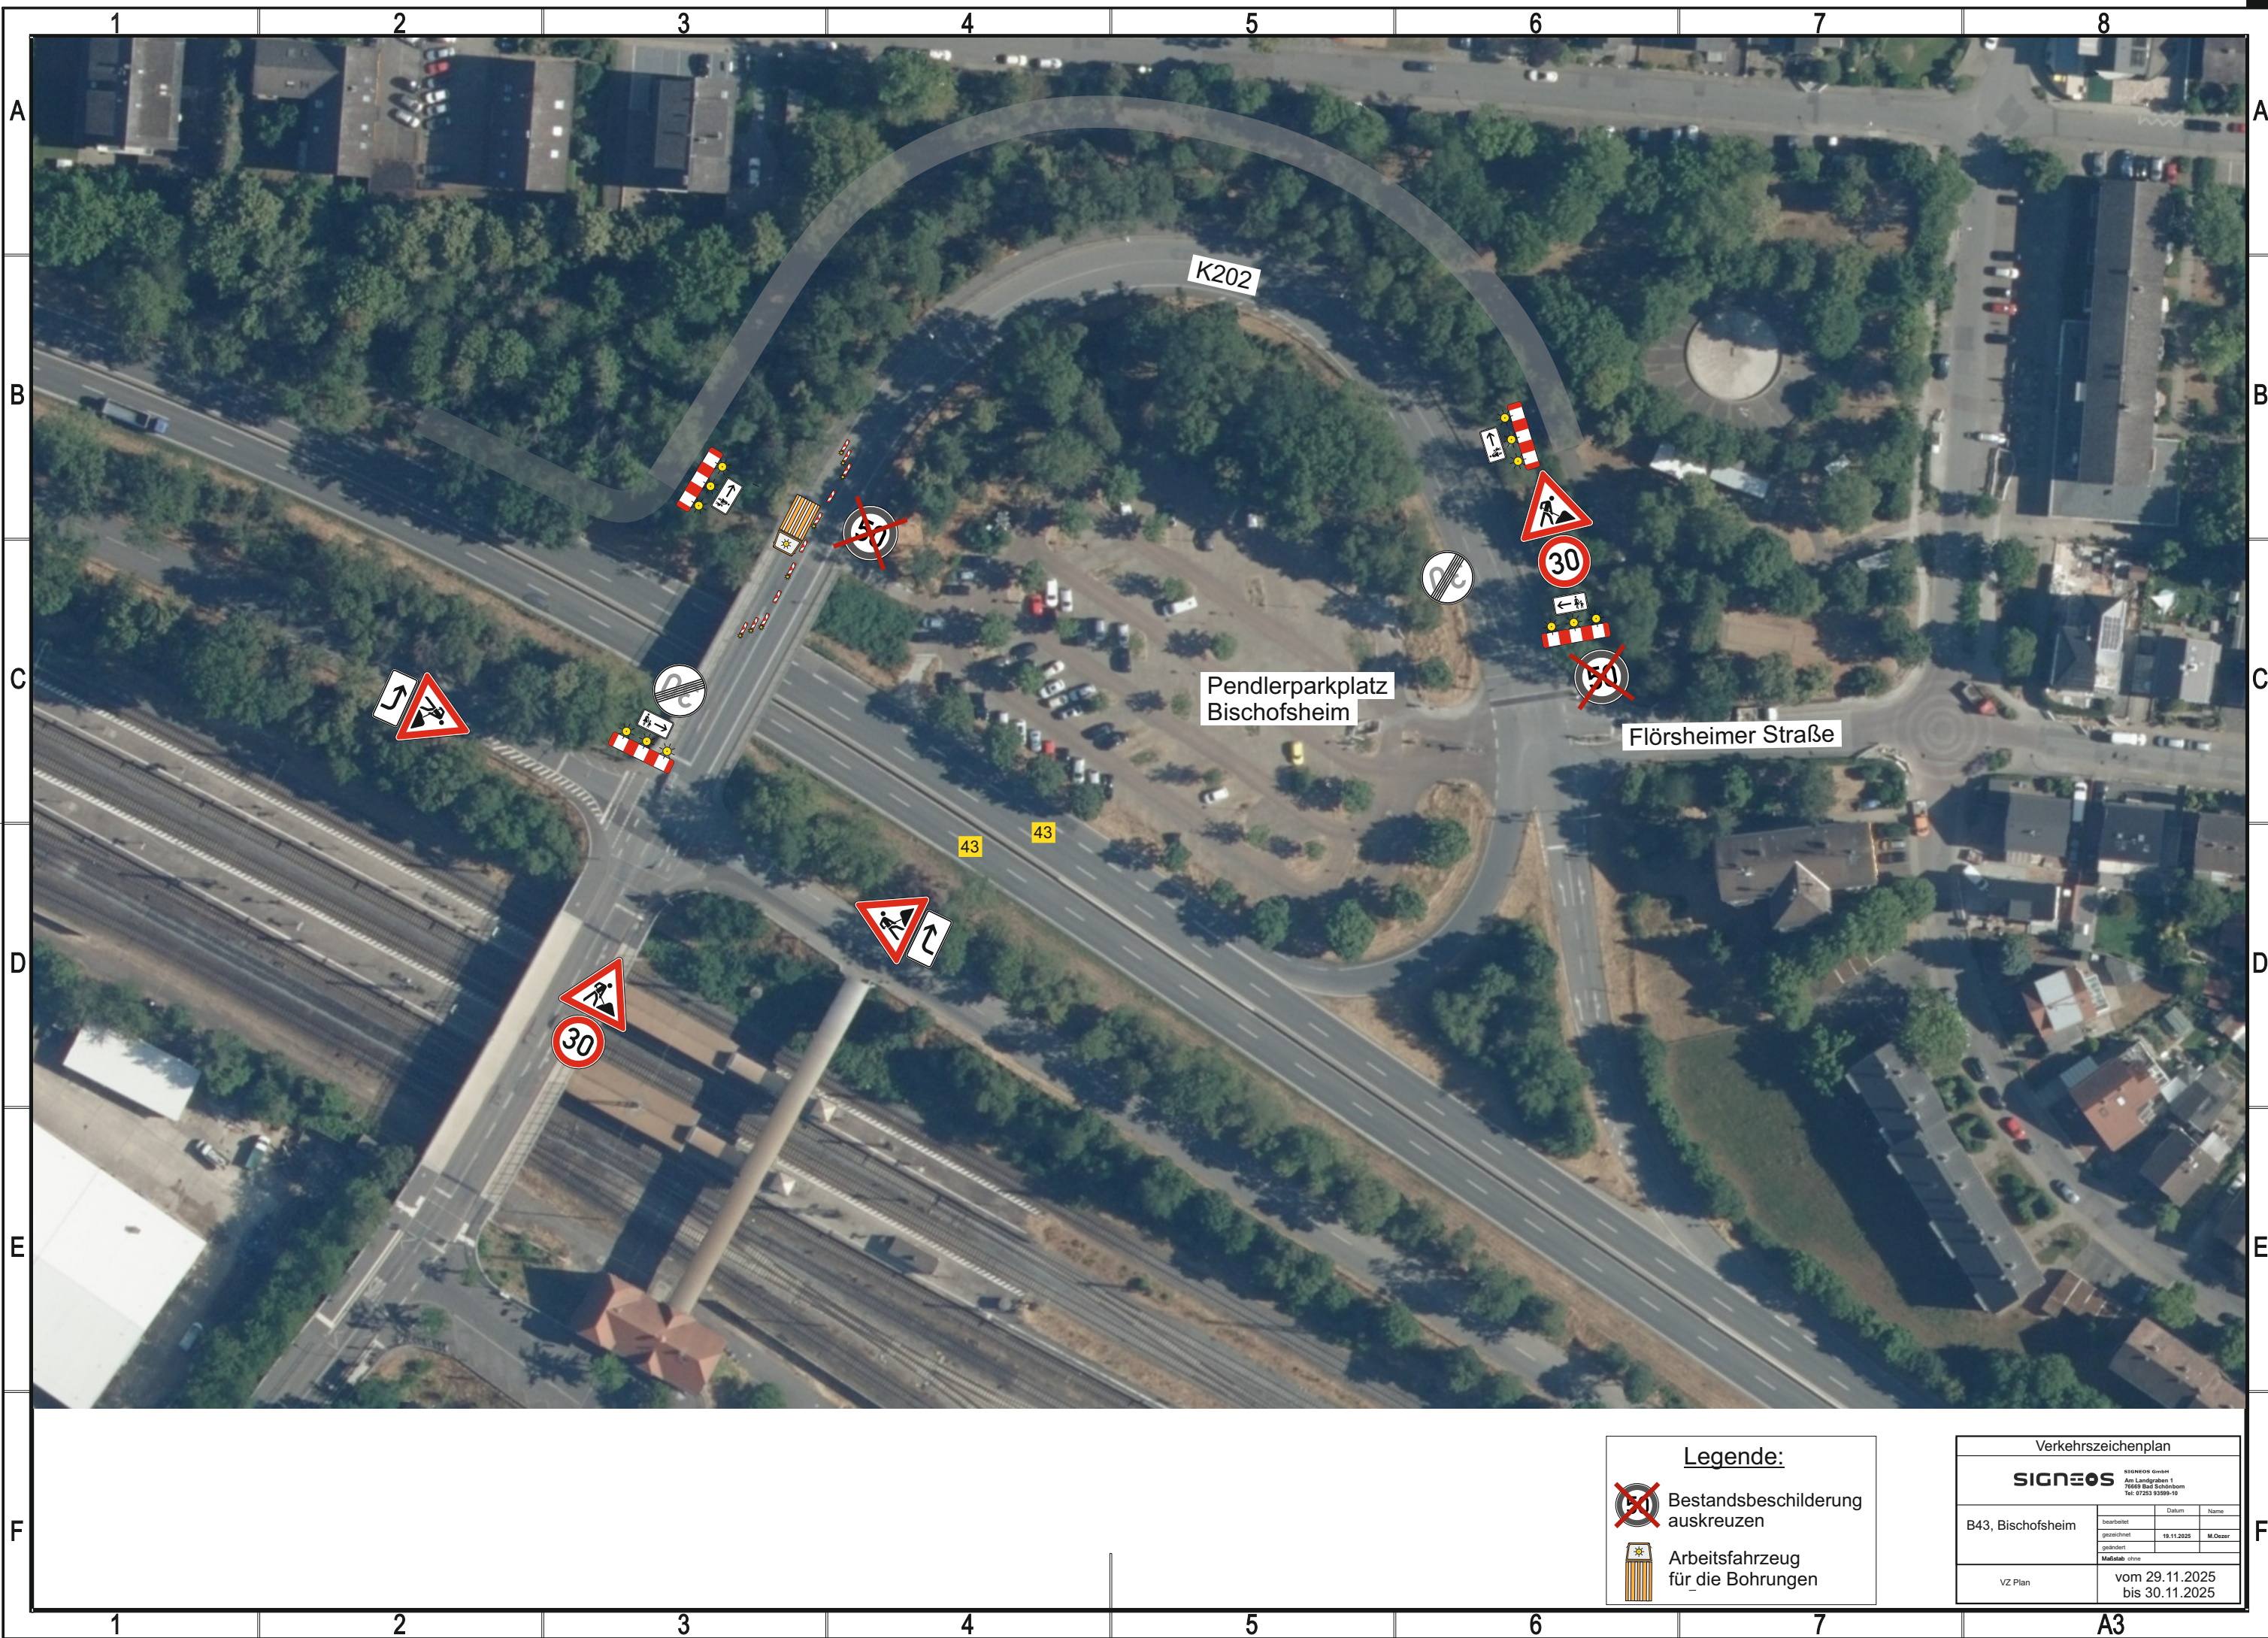

Legende:

Bestandsbeschilderung auskreuzen

Arbeitsfahrzeug für die Bohrungen

Verkehrszeichenplan			
SIGNEOS SIGNEOS GmbH Am Landgraben 1 76609 Weil Schönheim Tel: 07 253 9399-10			
B43, Bischofsheim	besucht	Datum	Name
	gezeichnet	19.11.2025	M. Oezar
	geändert		
	Maßstab	ohne	
VZ Plan	vom 29.11.2025 bis 30.11.2025		