


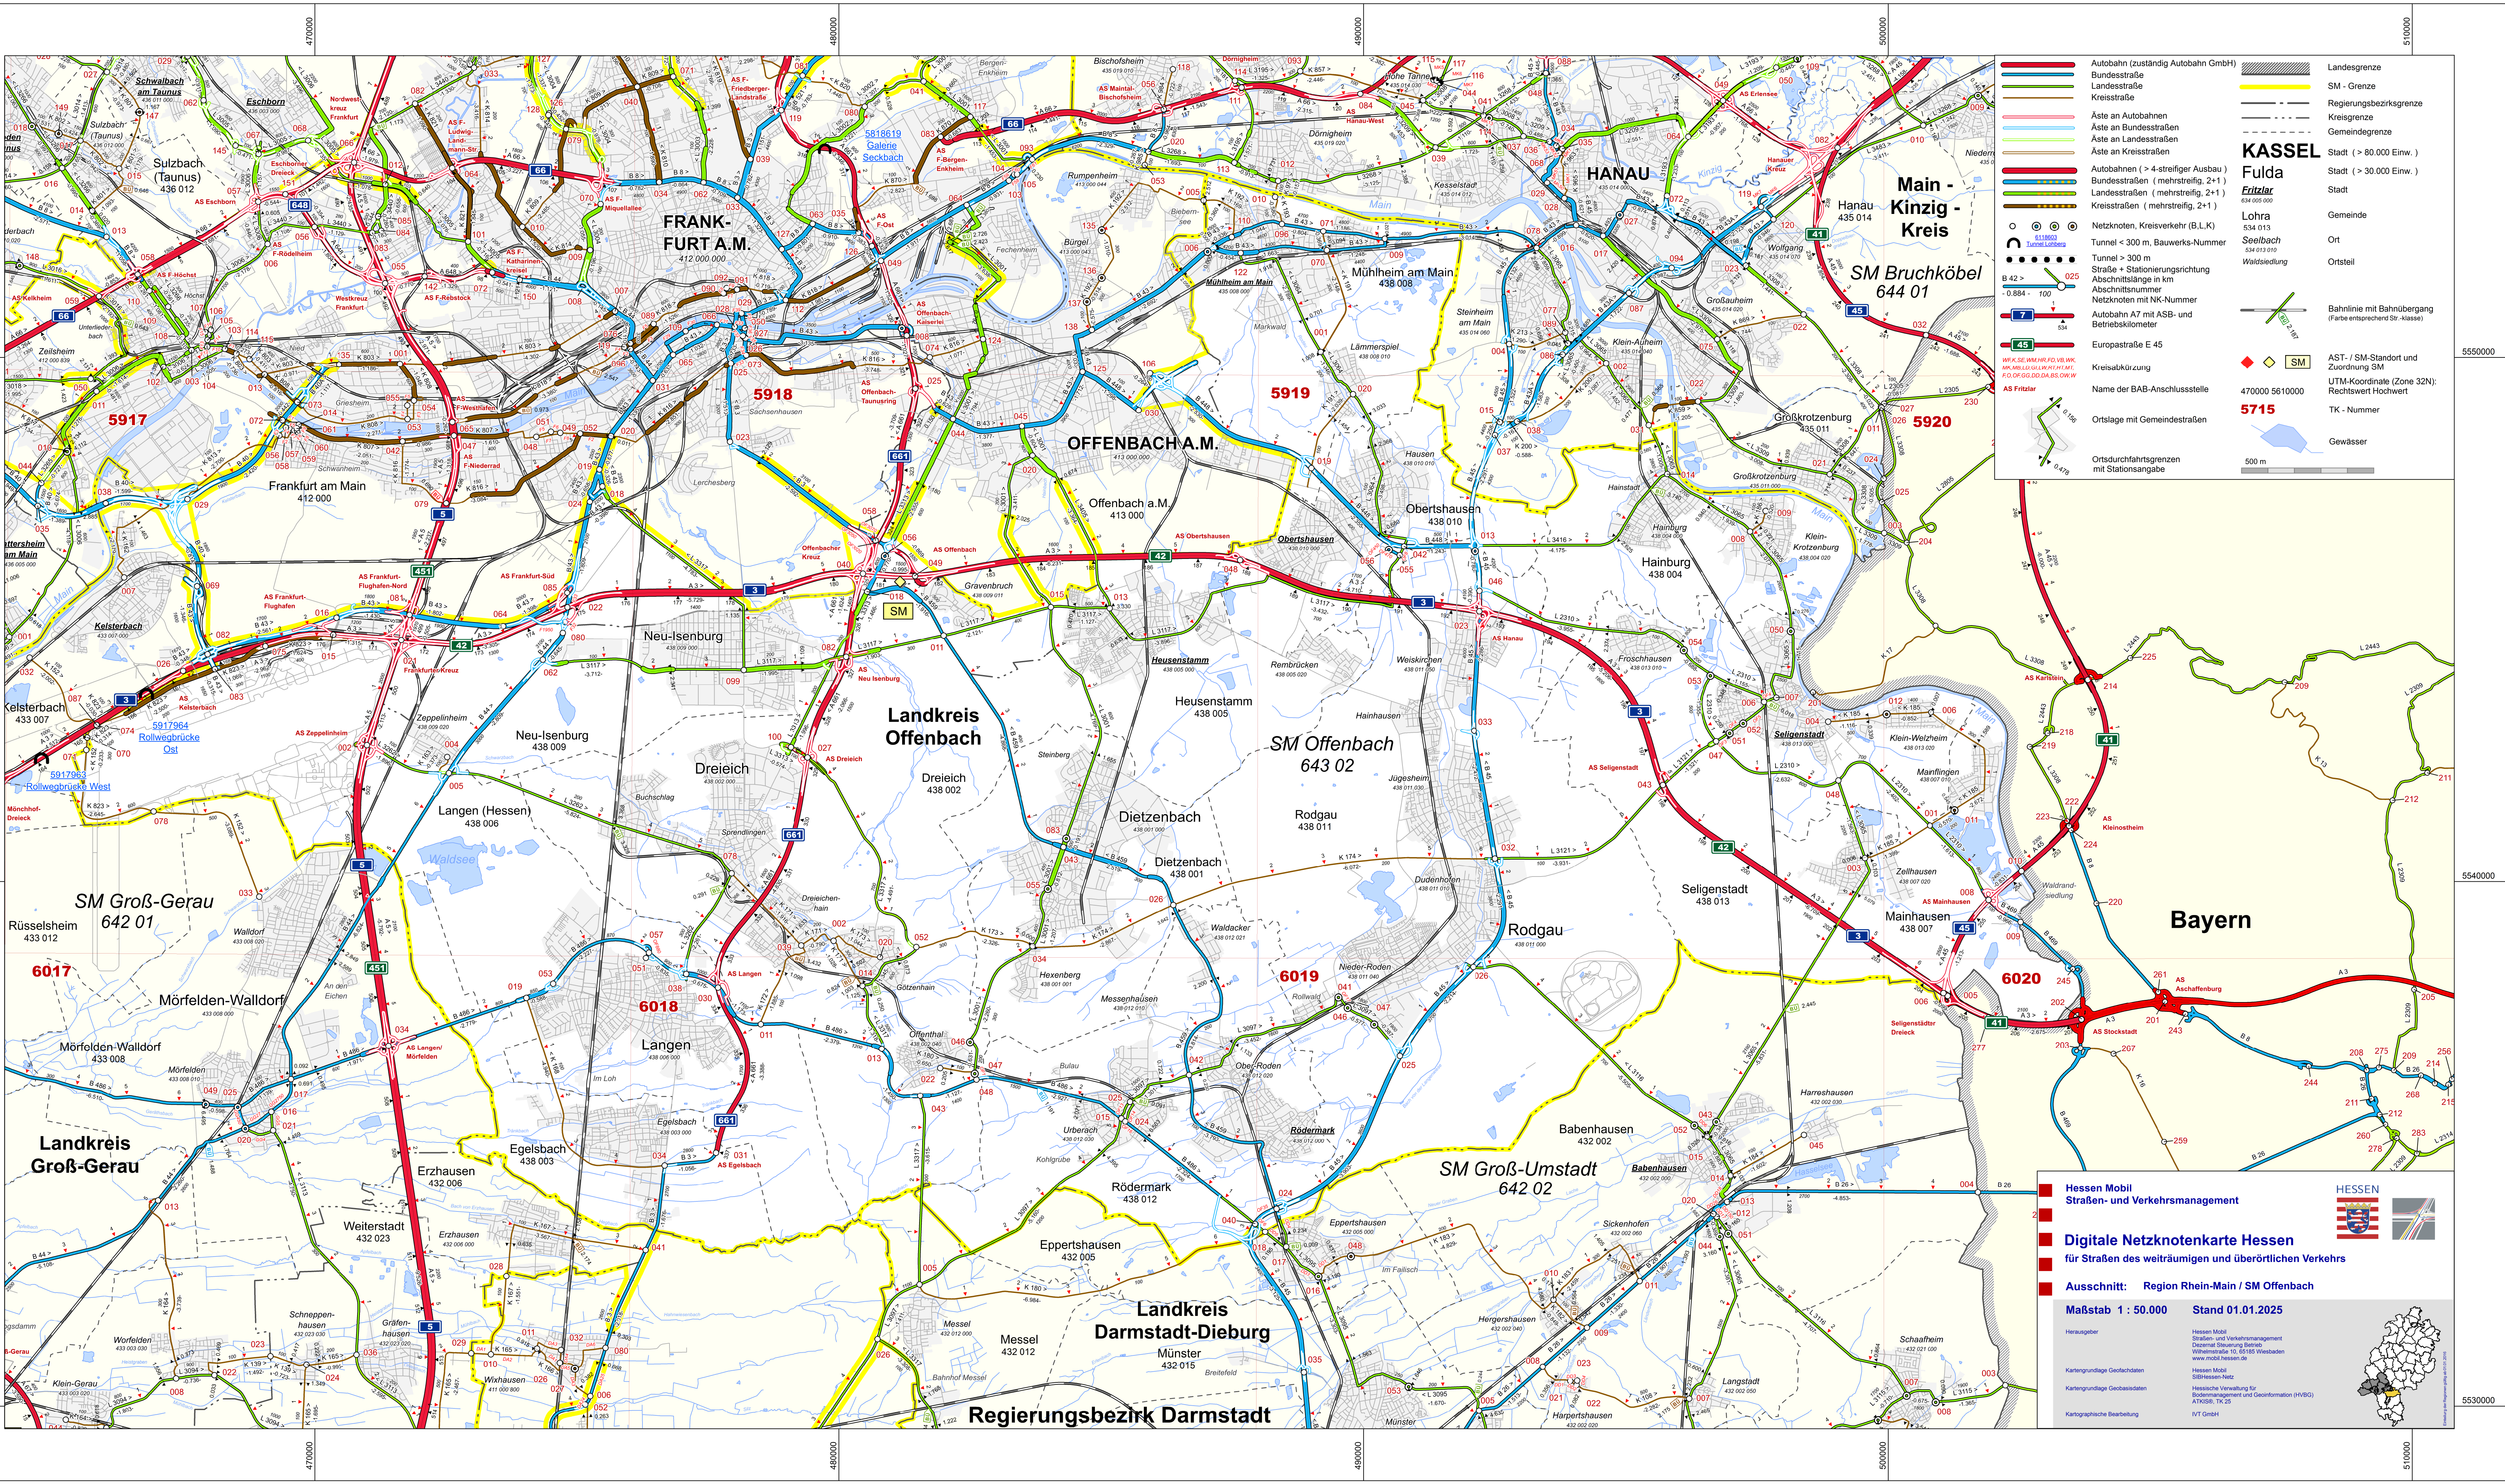

**Autobahn** (zuständig Autobahn GmbH)  
Bundesstraße  
Kreisstraße  
Aste an Autobahnen  
Aste an Bundesstraßen  
Aste an Landesstraßen  
Aste an Kreisstraßen

**Autobahnen** (> 4-streifiger Ausbau)  
Bundesstraßen (mehrfstreifig, 2+1)  
Landesstraßen (mehrfstreifig, 2+1)  
Kreisstraßen (mehrfstreifig, 2+1)

Netzknoten, Kreisverkehr (B.L.K.)  
Tunnel < 300 m, Bauwerks-Nummer  
Tunnel > 300 m  
Straße + Stationierungsrichtung  
Abschnittsnummer  
Netzknoten mit NK-Nummer  
Autobahn A7 mit ASB- und Betriebskilometer  
Europastraße E 45

Kreisabkürzung  
Name der BAB-Anschlussstelle  
Ortslage mit Gemeindefraßen

Landesgrenze  
SM - Grenze  
Regierungsbezirksgrenze  
Kreisgrenze  
Gemeindegrenze

**KASSEL**  
Stadt (> 80.000 Einw.)  
Stadt (> 30.000 Einw.)  
Stadt  
Ort  
Ortsteil

**Fulda**  
Lohra  
Seelbach  
Waldsiedlung

Bahnlinie mit Bahnübergang  
(Farbe entsprechend St.-Kasse)

AST - SM-Standort und Zuordnung SM  
UTM-Koordinate (Zone 32N):  
Rechtswert Hochwert  
TK - Nummer

Ortsdurchfahrtsgrenzen mit Stationsangabe

500 m

**Hessen Mobil**  
Straßen- und Verkehrsmanagement

**Digitale Netzknotenkarte Hessen**  
für Straßen des weiträumigen und überörtlichen Verkehrs

**Ausschnitt:** Region Rhein-Main / SM Offenbach

**Maßstab 1 : 50.000** **Stand 01.01.2025**

Herausgeber:  
Hessen Mobil  
Straßen- und Verkehrsmanagement  

Kartengrundlage: Geodaten  
Hessen Mobil  
ATKIS, TK 25

Kartographische Bearbeitung:  
IVT GmbH

**HESSEN**


