


BA 1

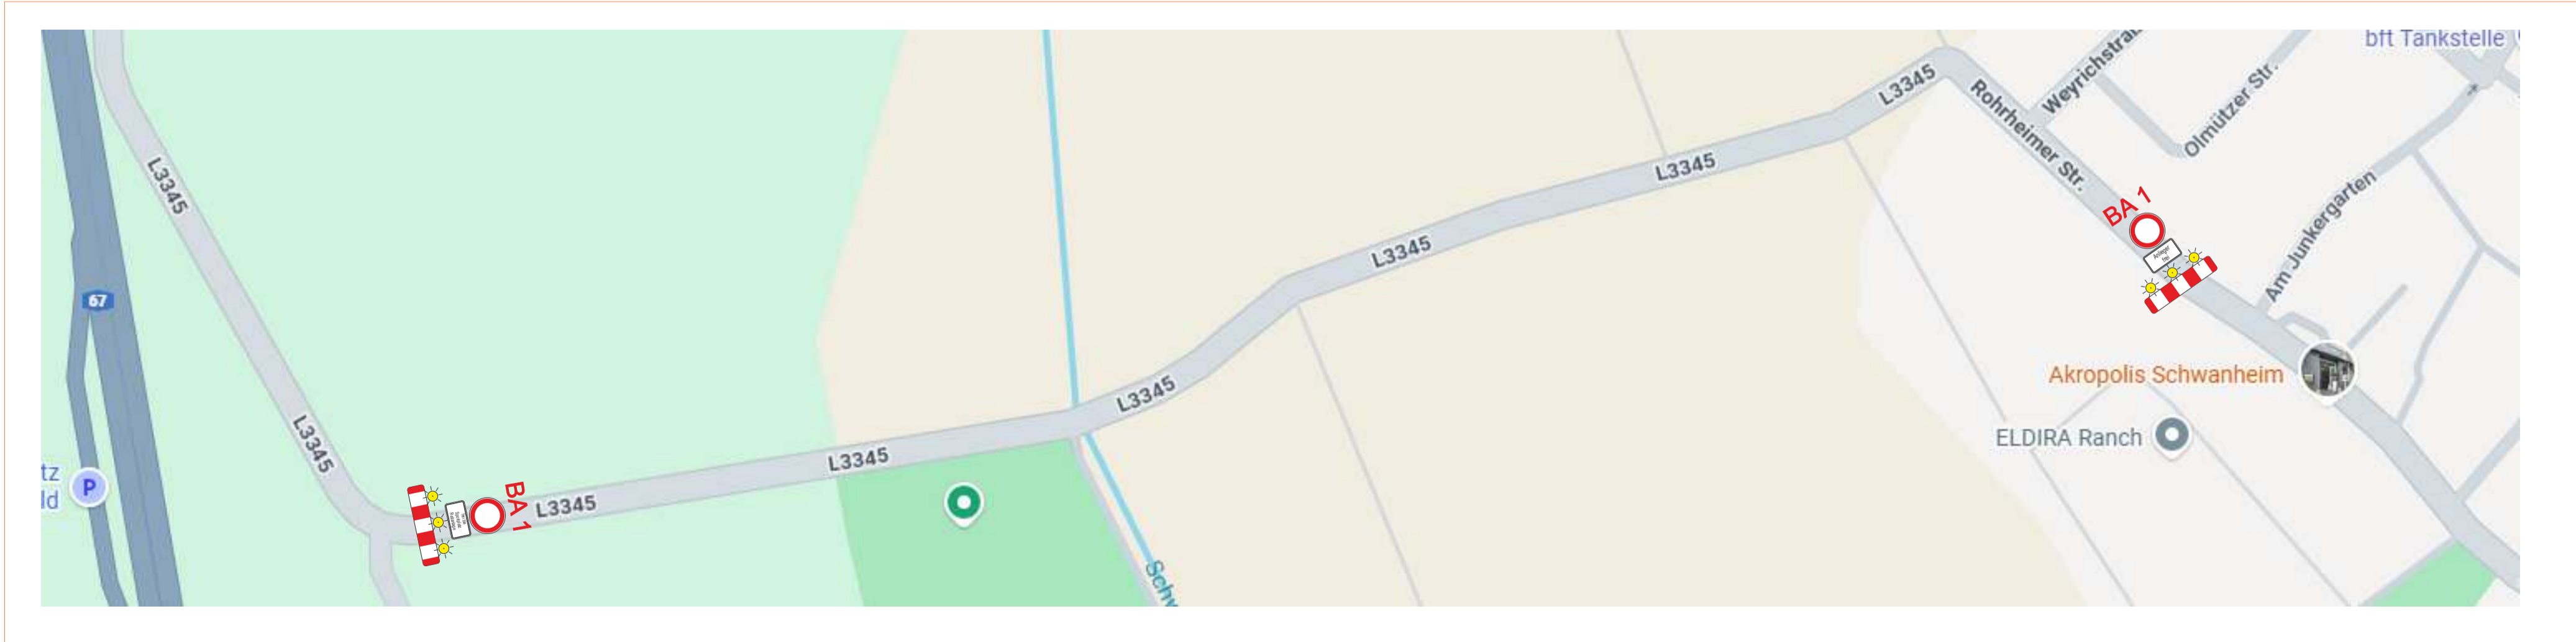


bis hälftig der Einfahrt
Der genaue Standort ist vor
Ort festzulegen.




 Hessen Mobil	 HESSEN
 Straßen- und Verkehrsmanagement	 Fachdezernat Verkehr Südhessen
	
Baumaßnahme: L 3345 Schwanheim	
VZP BA 1	

2. Bauabschnitt

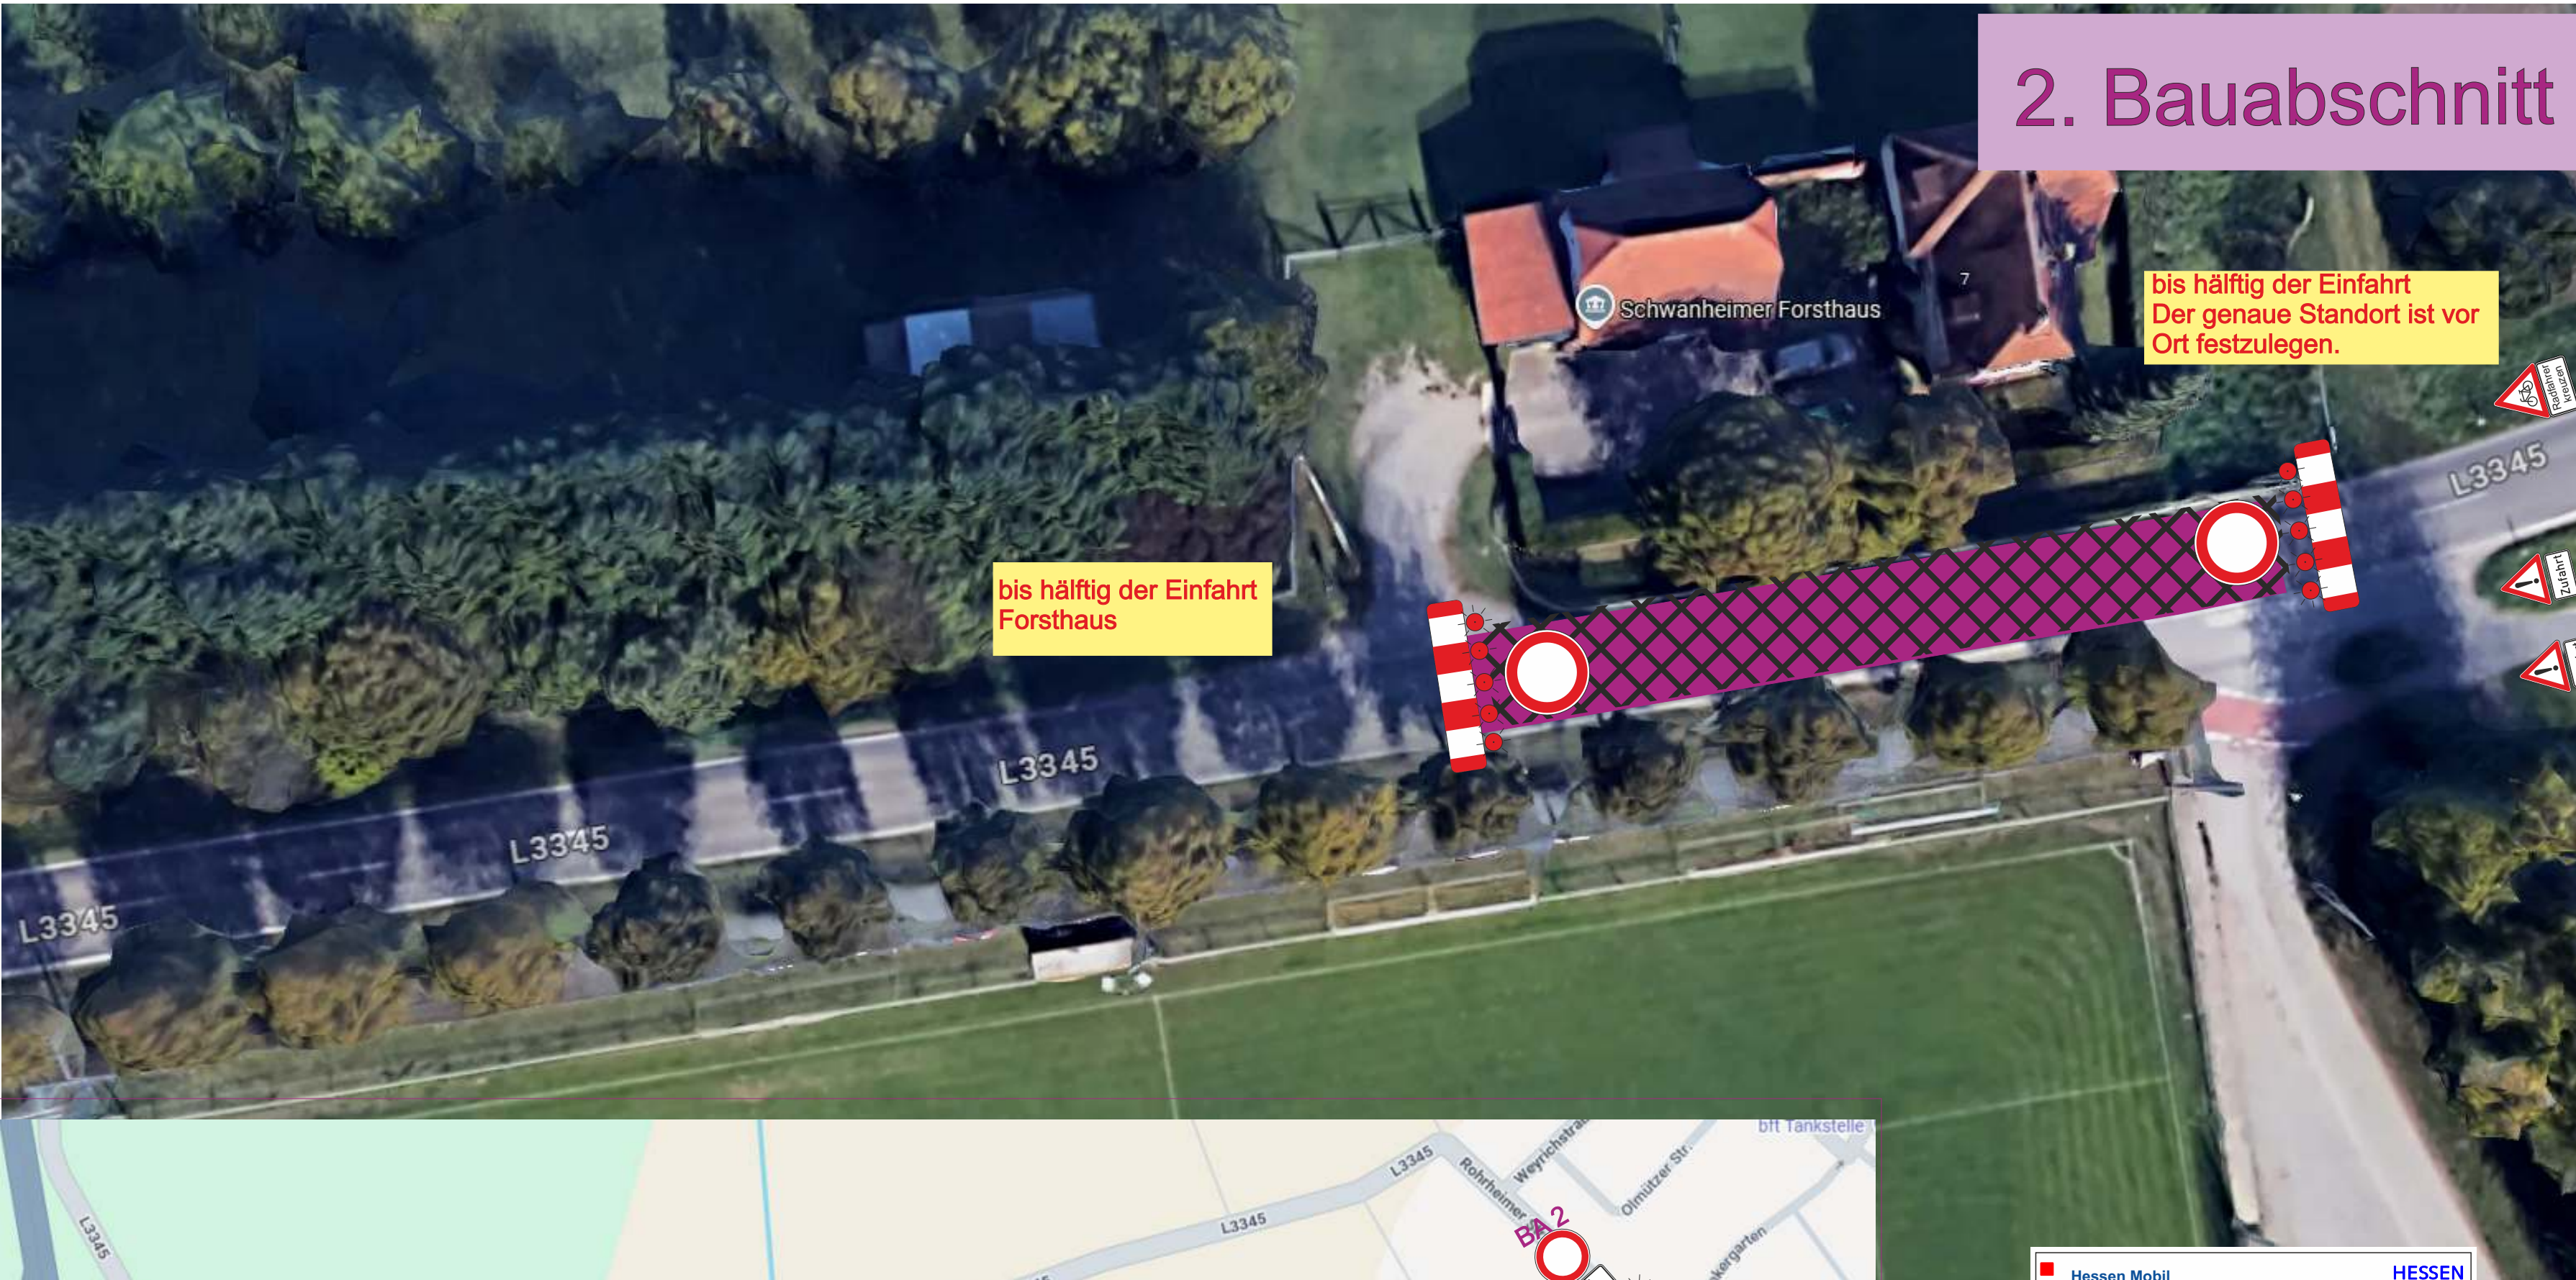

bis hälftig der Einfahrt Forsthaus

bis hälftig der Einfahrt Der genaue Standort ist vor Ort festzulegen.

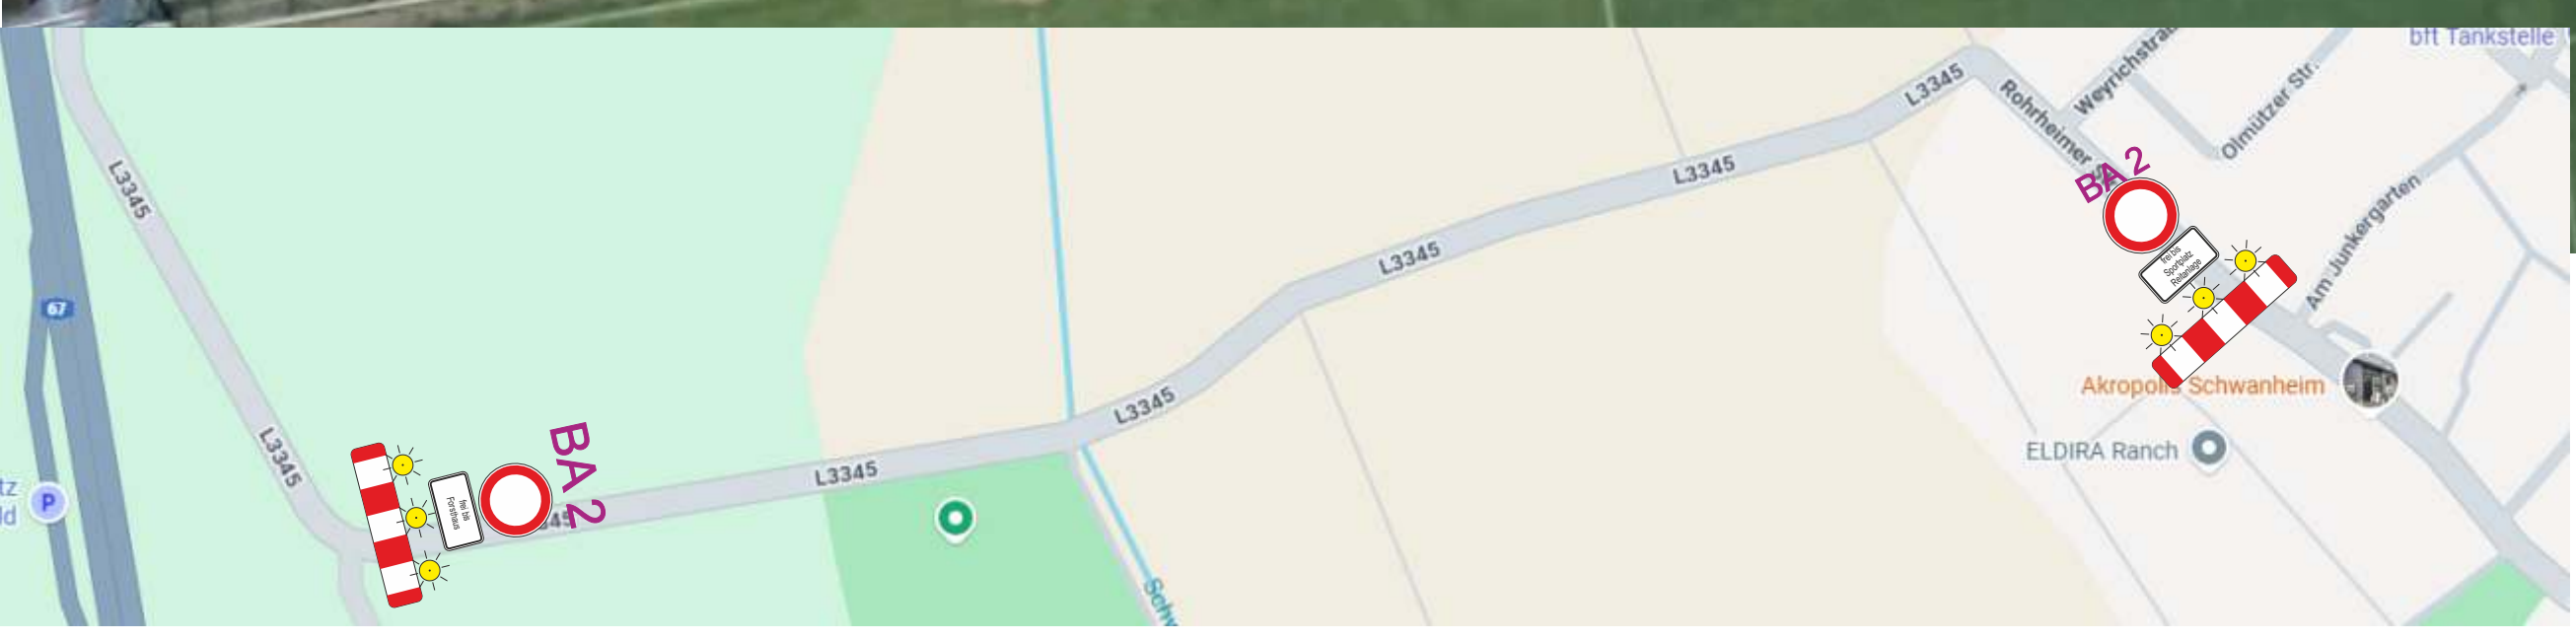

 Hessen Mobil
Straßen- und Verkehrsmanagement
Fachdezernat Verkehr Südhessen

 HESSEN

Baumaßnahme:
L 3345 Schwanheim


VZP BA 2

Beschierungs- und Umleitungsplan

- Die nach erreichbaren Ziele in der wegweisenden Beschilderung (Vor- und Wegweiser) sind an den folgenden Knotenpunkten bzw. Einmündungen mit mobilen Auskreuzvorrichtungen vor Beginn außer Kraft und nach Beendigung der Maßnahme wieder in Kraft zu setzen:
- Standort der Verkehrszeichen örtlich festlegen und auf die Örtlichkeit abstimmen. Die Anordnung entgegenstehende Verkehrszeichen sind entsprechend auszukreuzen, zu demontieren oder abzuhängen



Der Rad-/Gehweg frei

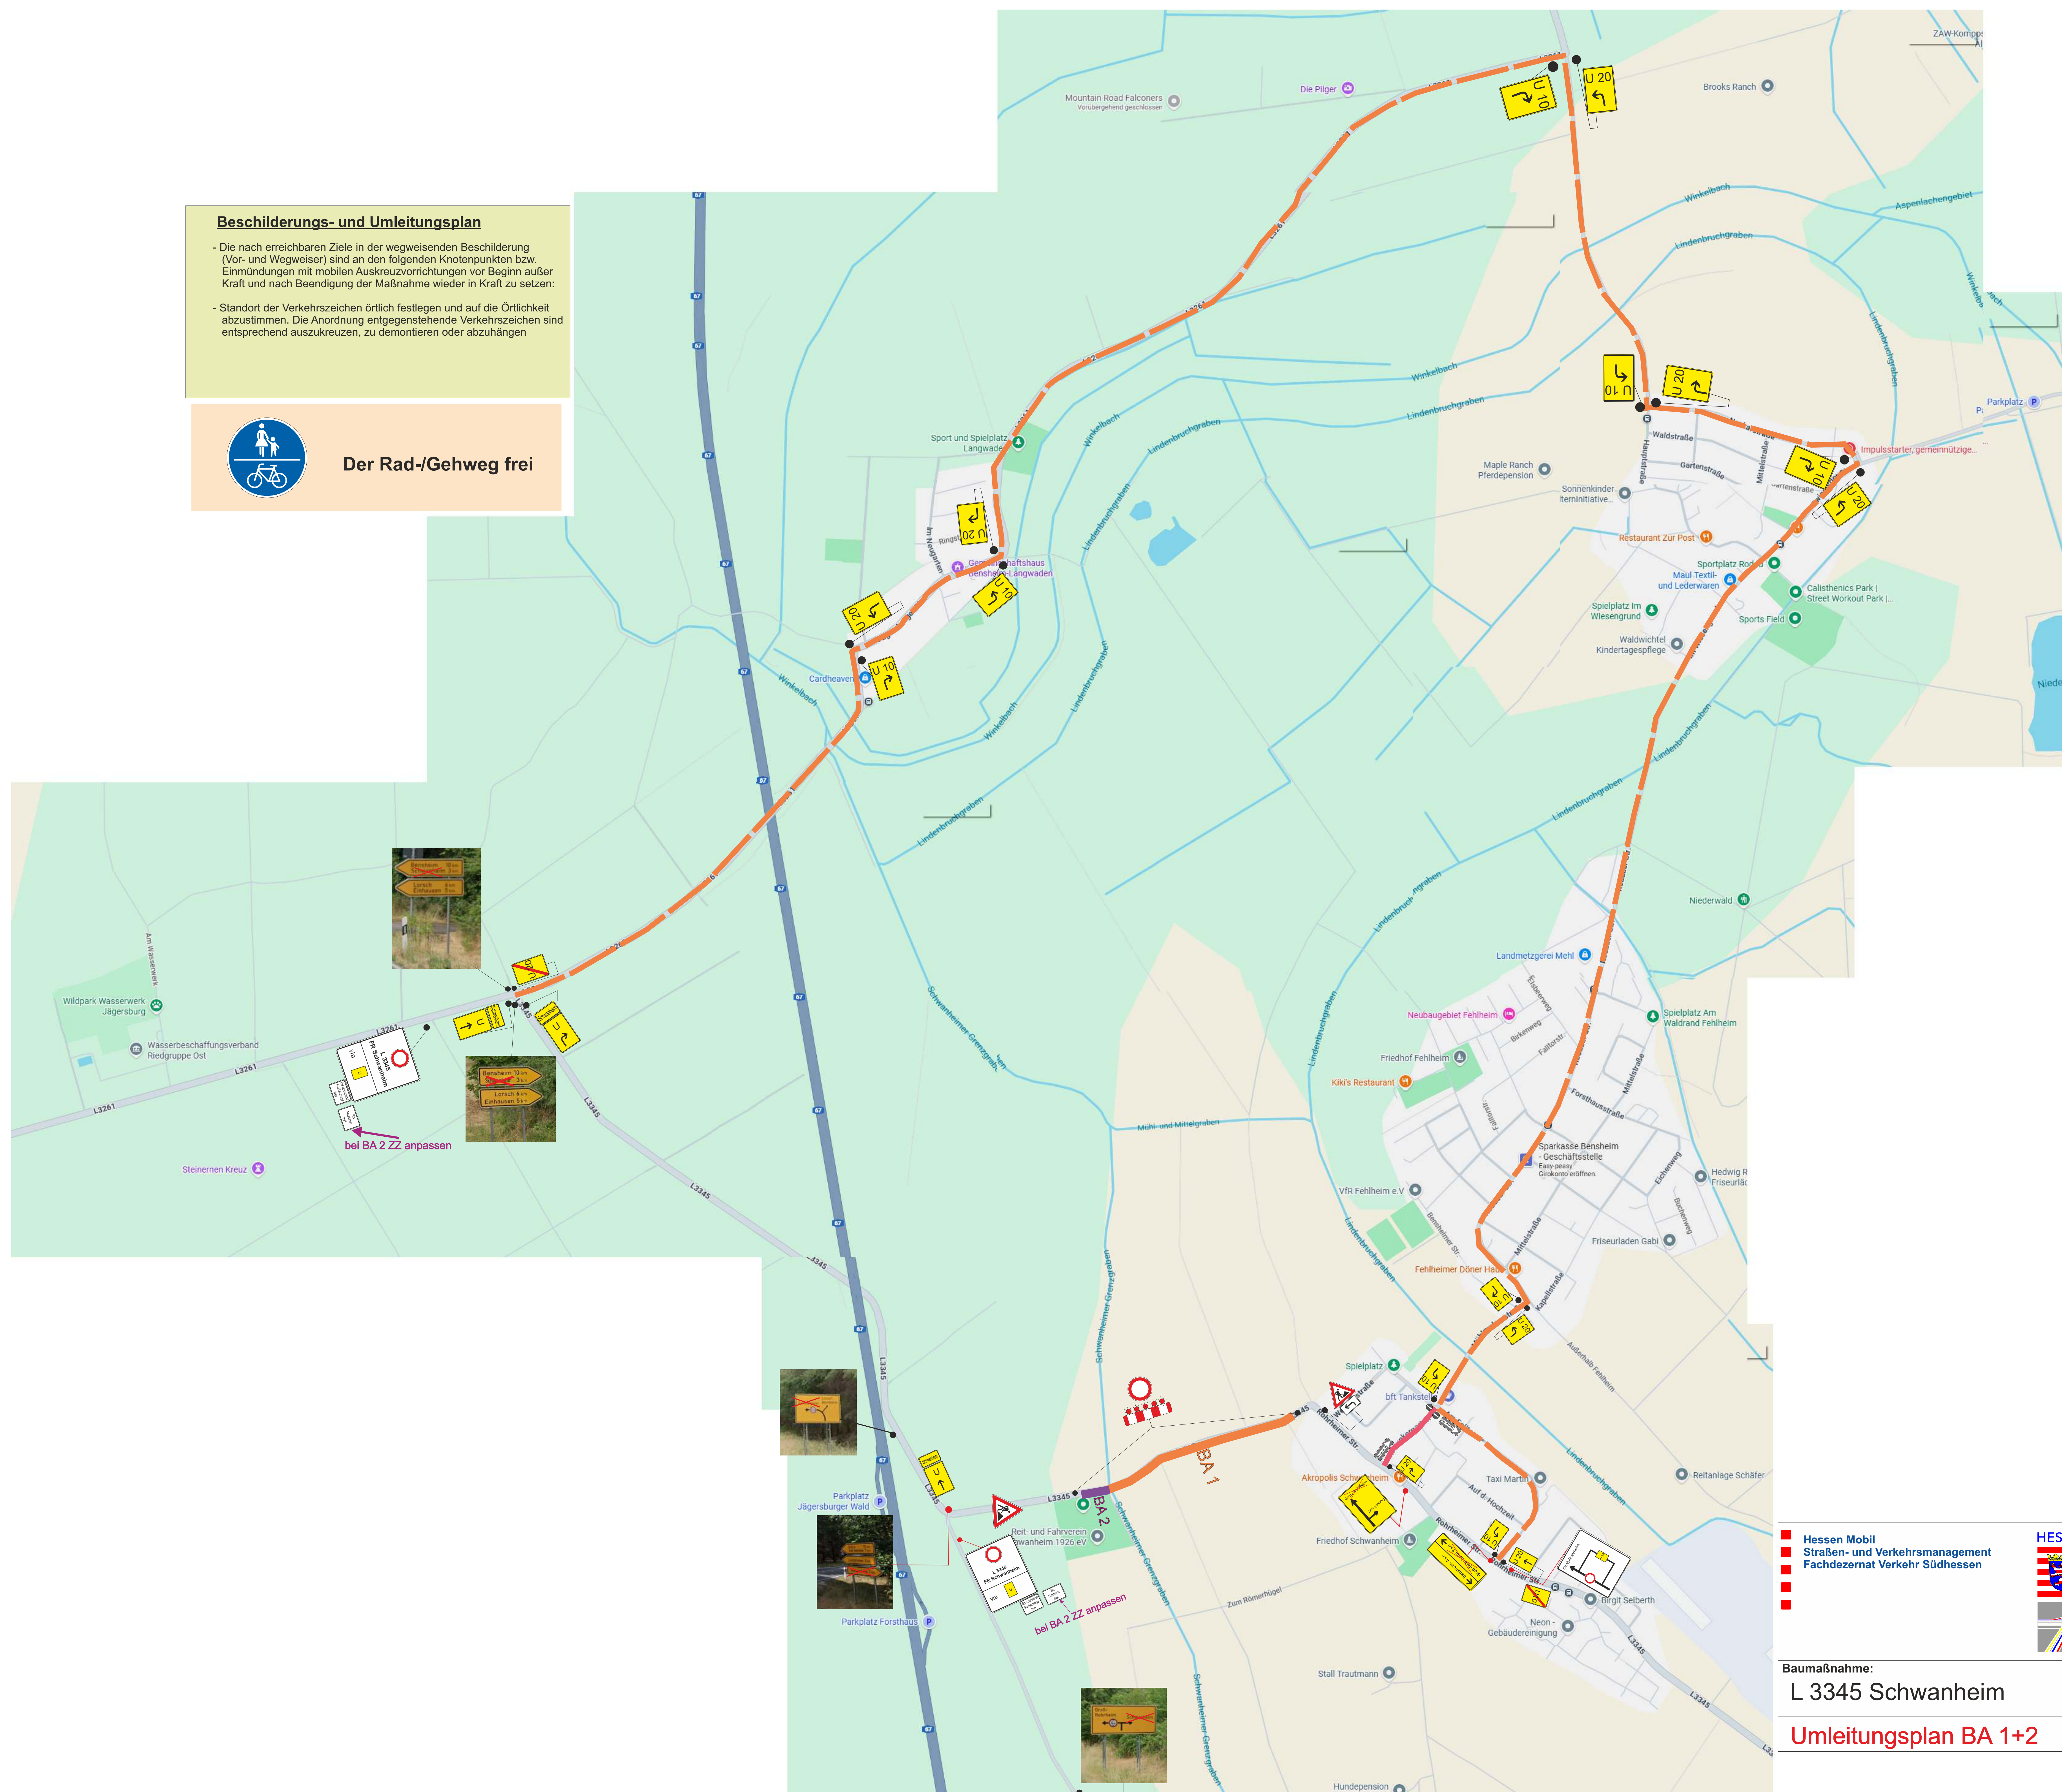

bei BA 2 ZZ anpassen

bei BA 2 ZZ anpassen

Hessen Mobil
Straßen- und Verkehrsmanagement
Fachdezernat Verkehr Südhessen

Baumaßnahme:
L 3345 Schwanheim

Umleitungsplan BA 1+2